


▼ Andar Térreo

ÁREA TOTAL: 27.27 m² · ÁREA DE MORADIA: 27.27 m² · QUARTOS: 2

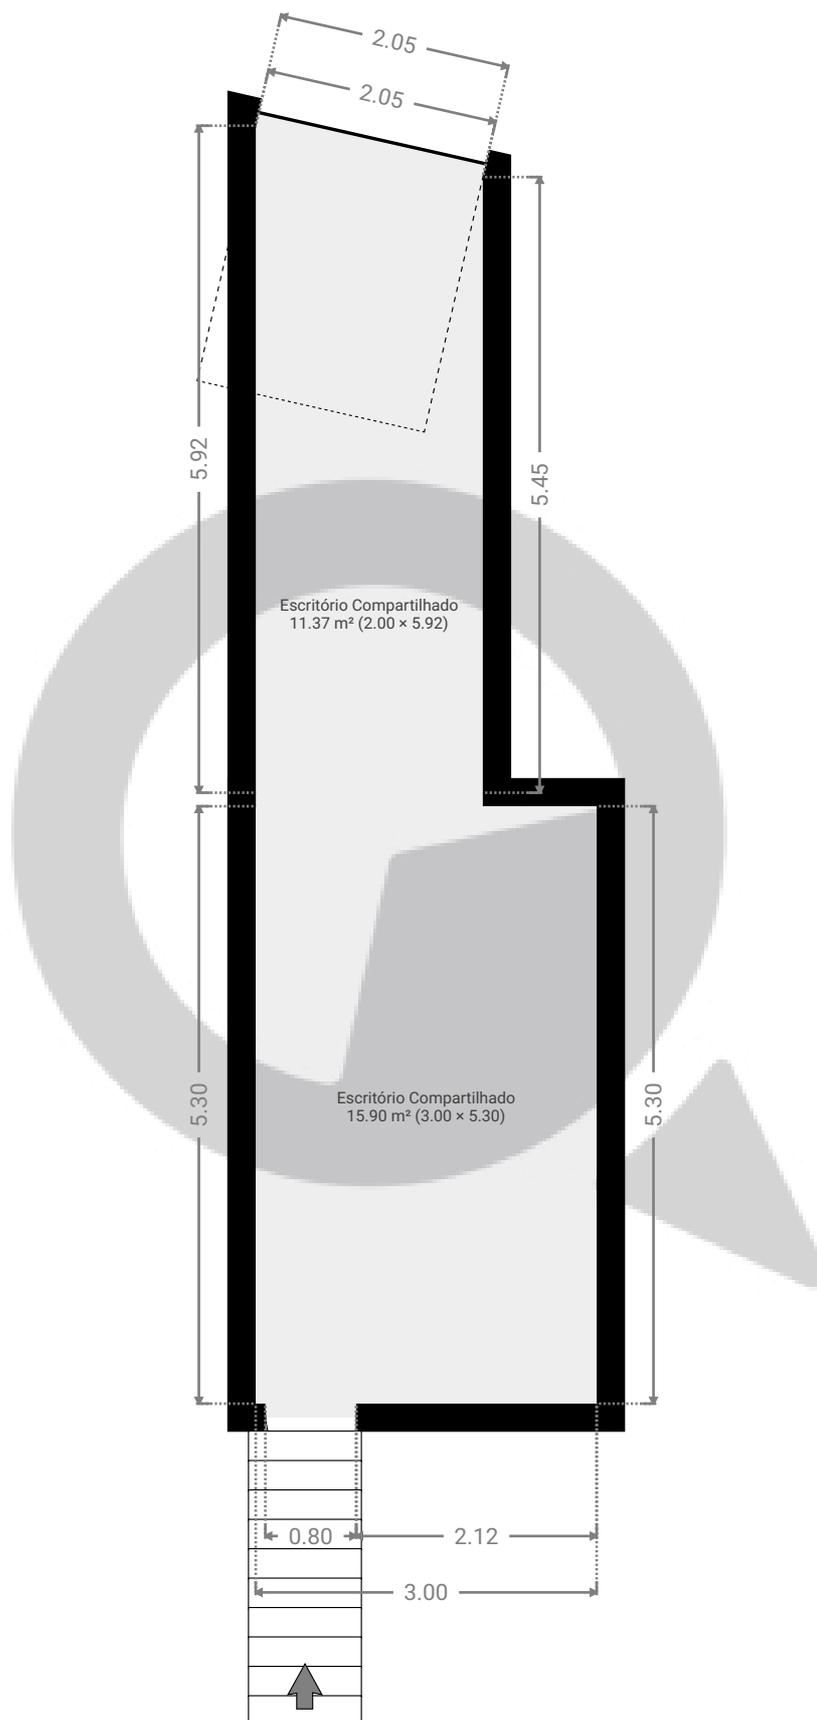


ESTA PLANTA É FORNECIDA SEM QUALQUER TIPO DE GARANTIA E PRECISÃO DE MEDIDAS.



▼ Cave

ÁREA TOTAL: 39.25 m² • ÁREA DE MORADIA: 29.02 m² • QUARTOS: 5

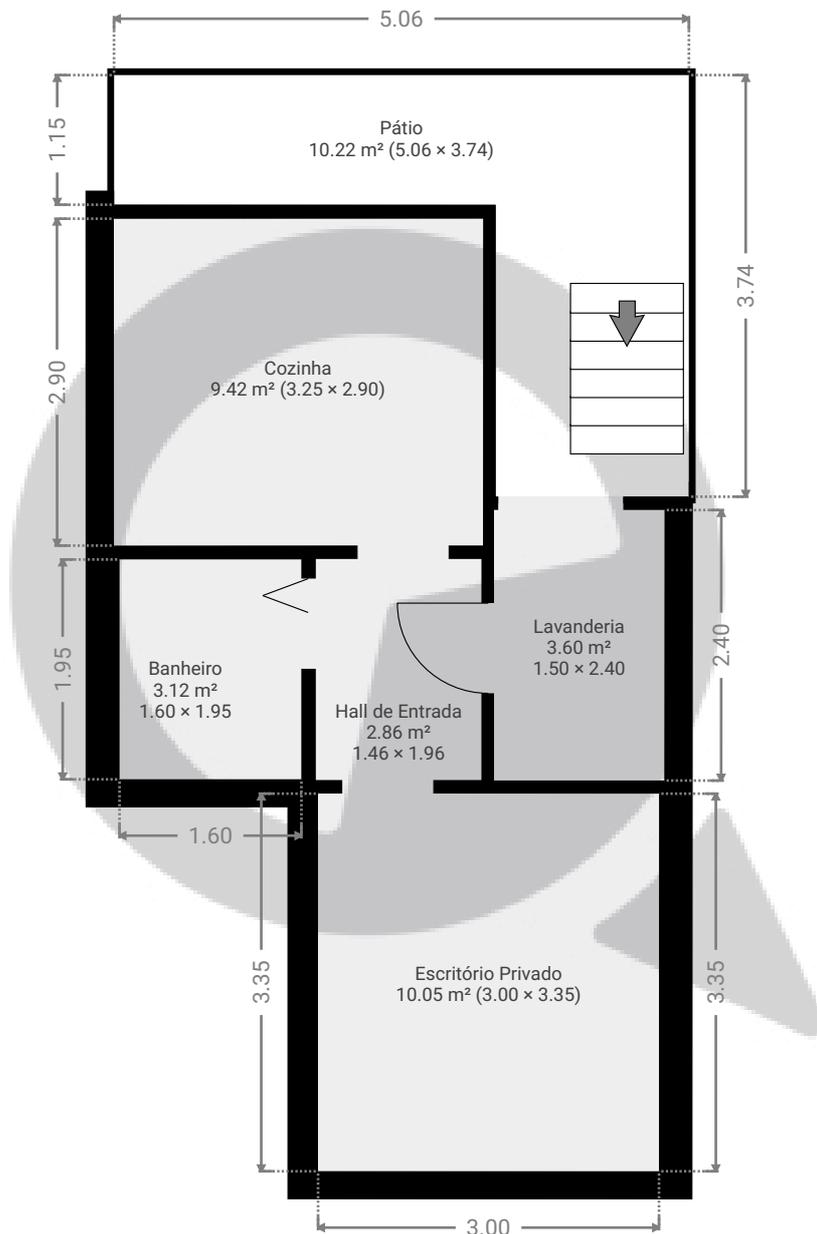

ESTA PLANTA É FORNECIDA SEM QUALQUER TIPO DE GARANTIA E PRECISÃO DE MEDIDAS.

