



▼ Andar Térreo

ÁREA TOTAL: 187.51 m² • ÁREA DE MORADIA: 187.51 m² • QUARTOS: 13

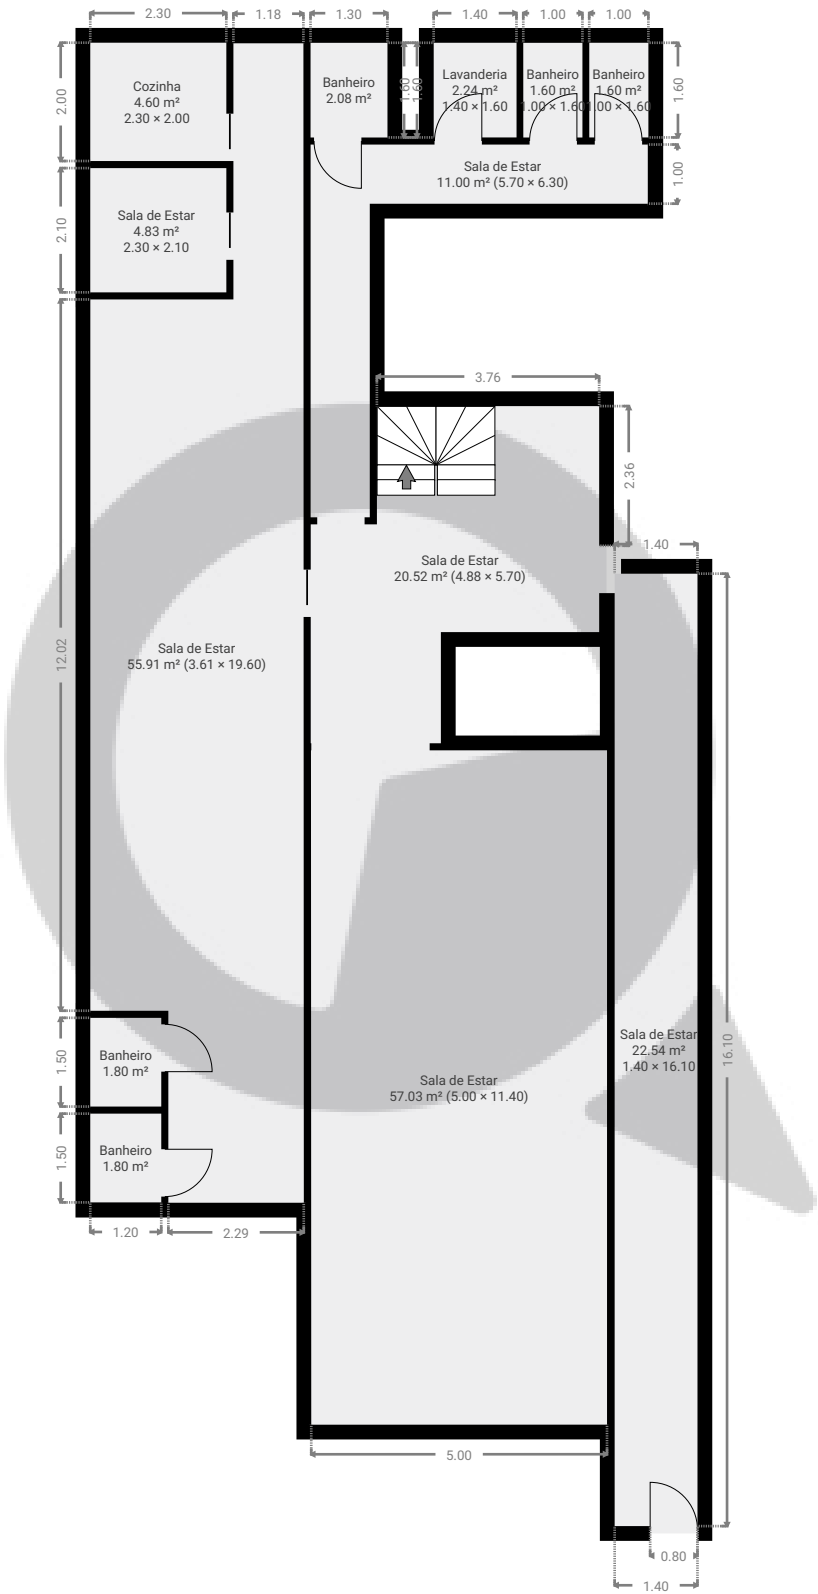


ESTA PLANTA É FORNECIDA SEM QUALQUER TIPO DE GARANTIA E PRECISÃO DE MEDIDAS.

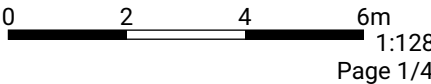


▼ 1º Piso

ÁREA TOTAL: 77.52 m² • ÁREA DE MORADIA: 77.52 m² • QUARTOS: 9

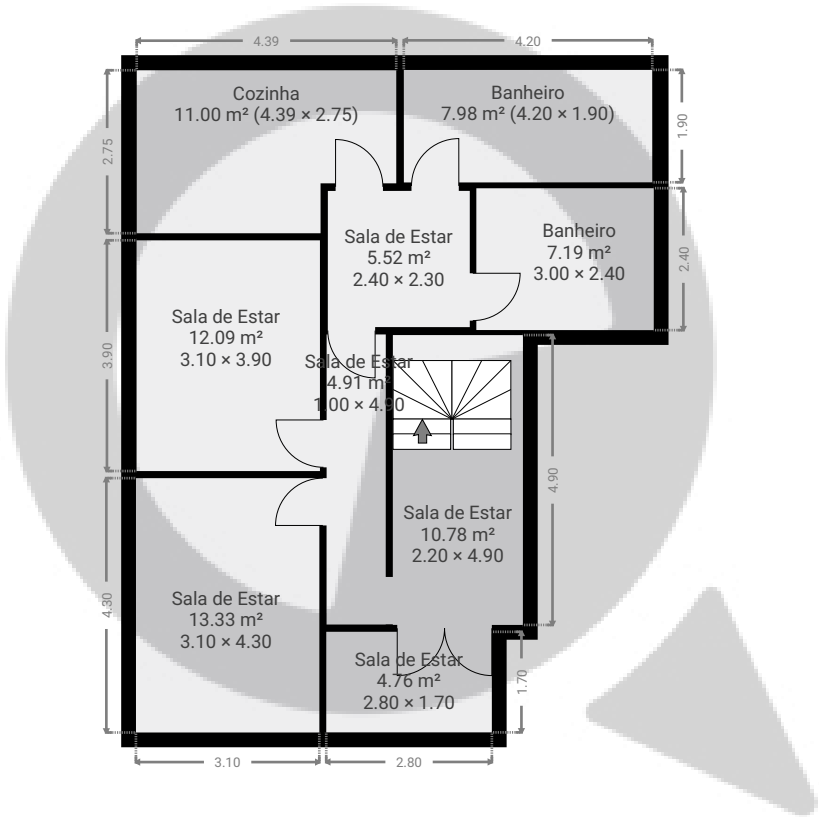


ESTA PLANTA É FORNECIDA SEM QUALQUER TIPO DE GARANTIA E PRECISÃO DE MEDIDAS.

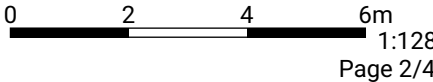


▼ 2º Piso

ÁREA TOTAL: 143.73 m² • ÁREA DE MORADIA: 143.73 m² • QUARTOS: 18

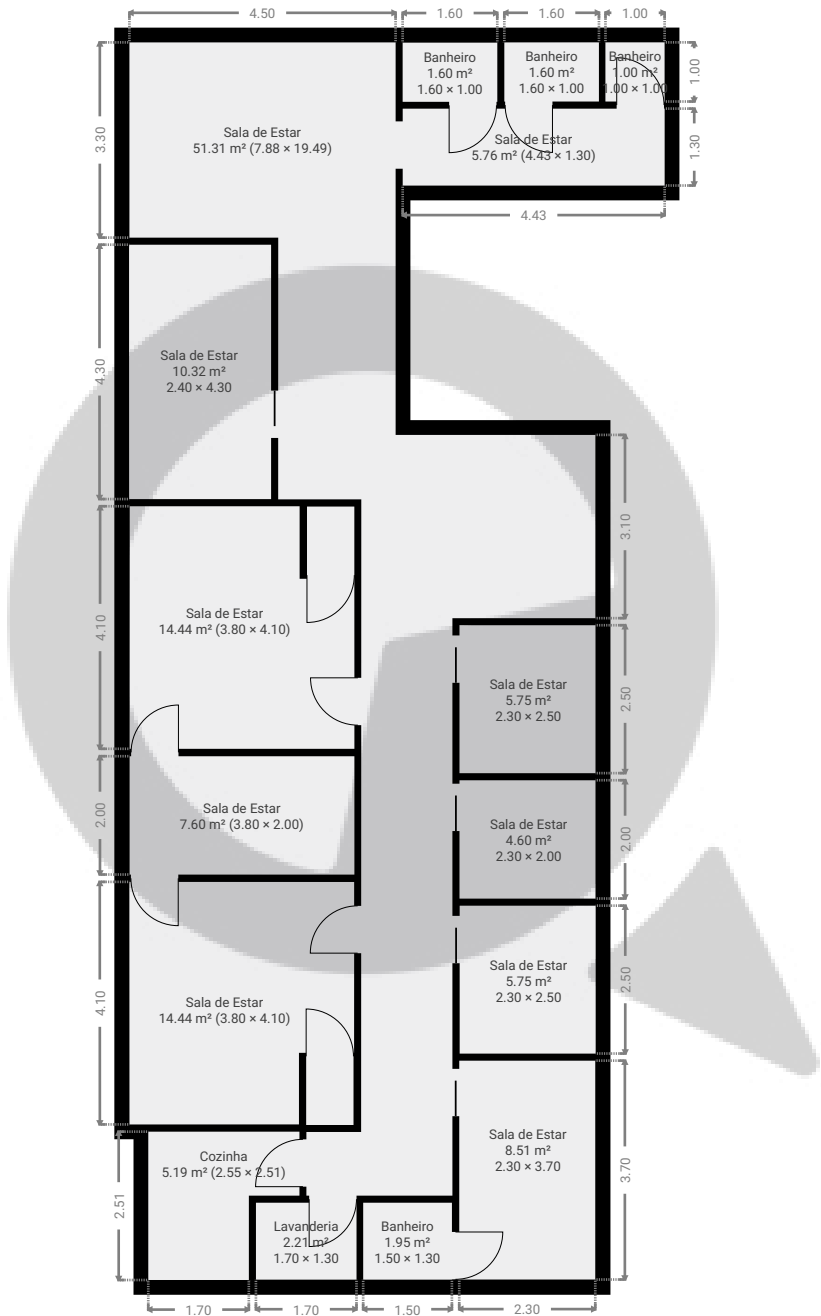


ESTA PLANTA É FORNECIDA SEM QUALQUER TIPO DE GARANTIA E PRECISÃO DE MEDIDAS.

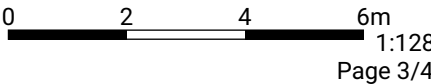

▼ Cave

ÁREA TOTAL: 220.39 m² • ÁREA DE MORADIA: 47.00 m² • QUARTOS: 11

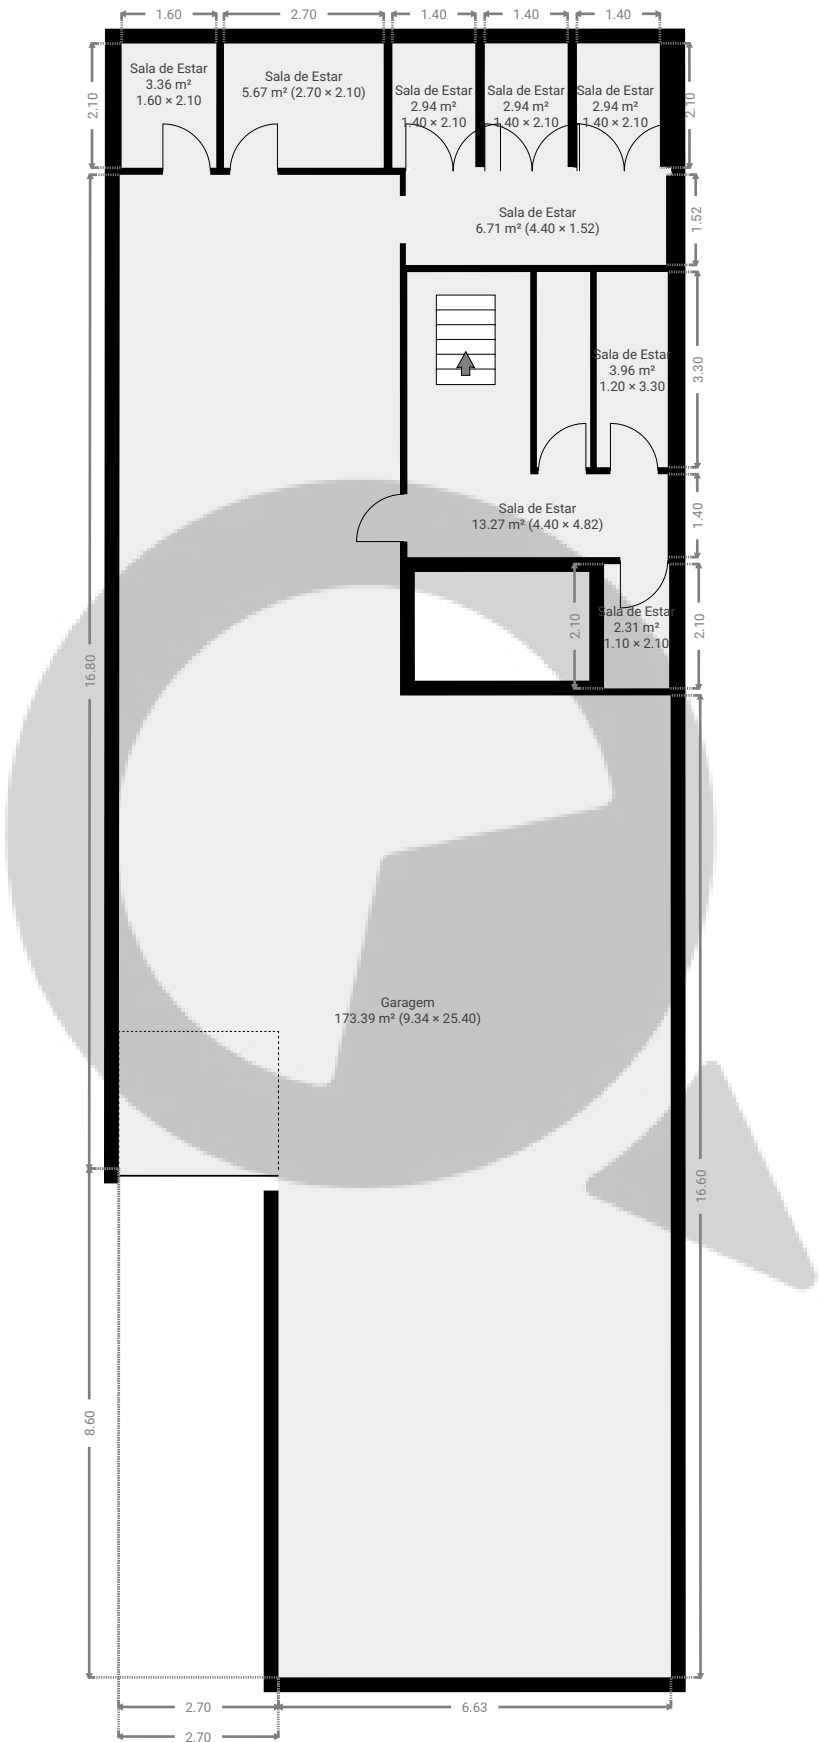

ESTA PLANTA É FORNECIDA SEM QUALQUER TIPO DE GARANTIA E PRECISÃO DE MEDIDAS.

