


▼ Andar Térreo

ÁREA TOTAL: 185.75 m² • ÁREA DE MORADIA: 185.75 m² • QUARTOS: 14

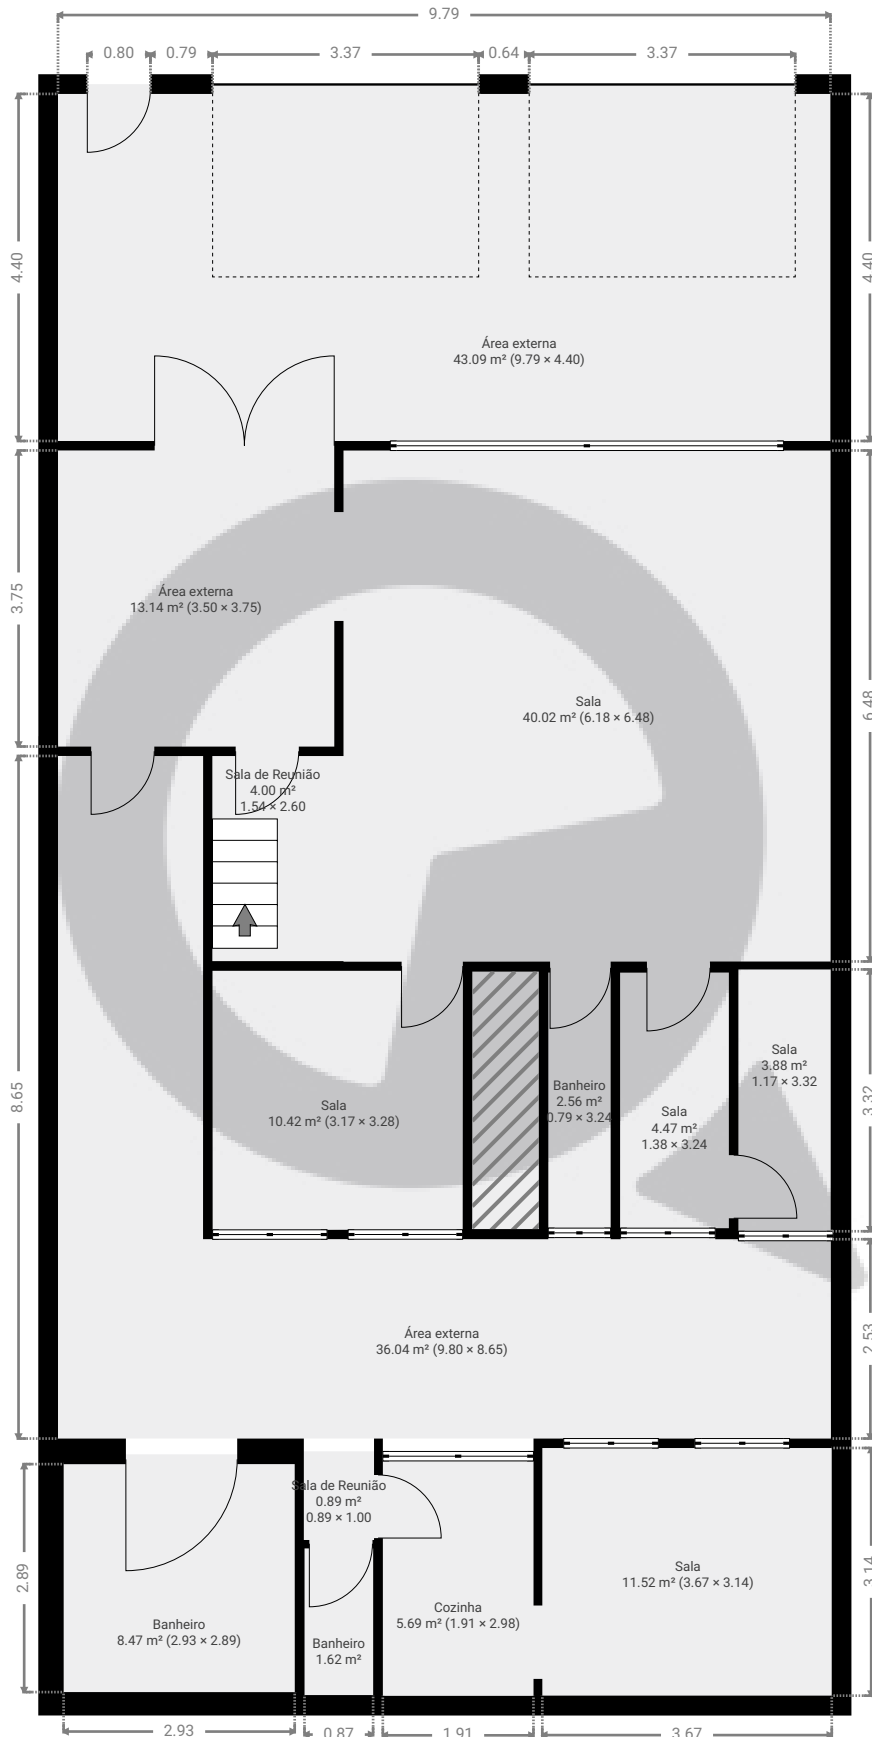


ESTA PLANTA É FORNECIDA SEM QUALQUER TIPO DE GARANTIA E PRECISÃO DE MEDIDAS.

0 1 2 3 4m
1:96

Page 1/2

▼ 1º Piso

ÁREA TOTAL: 84.18 m² • ÁREA DE MORADIA: 84.18 m² • QUARTOS: 8

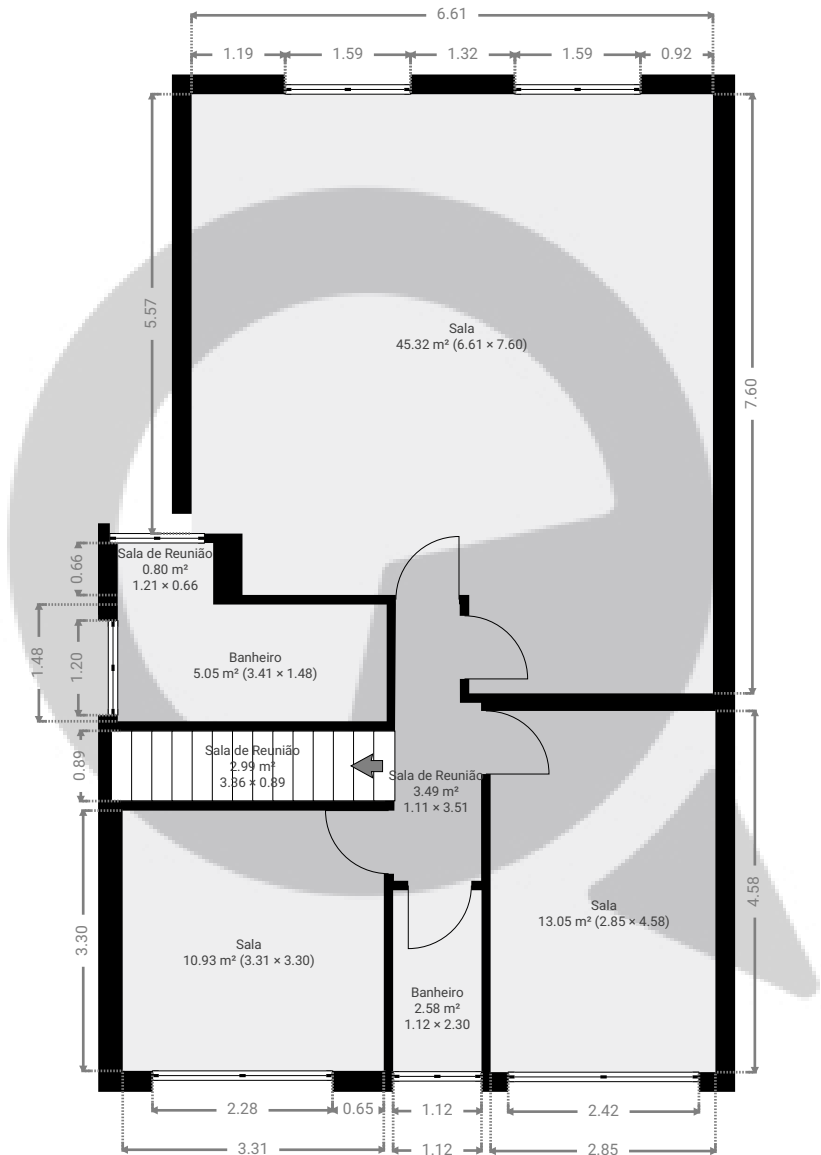

ESTA PLANTA É FORNECIDA SEM QUALQUER TIPO DE GARANTIA E PRECISÃO DE MEDIDAS.

