


▼ 6º Piso

ÁREA TOTAL: 40.53 m² • ÁREA DE MORADIA: 40.53 m² • QUARTOS: 4

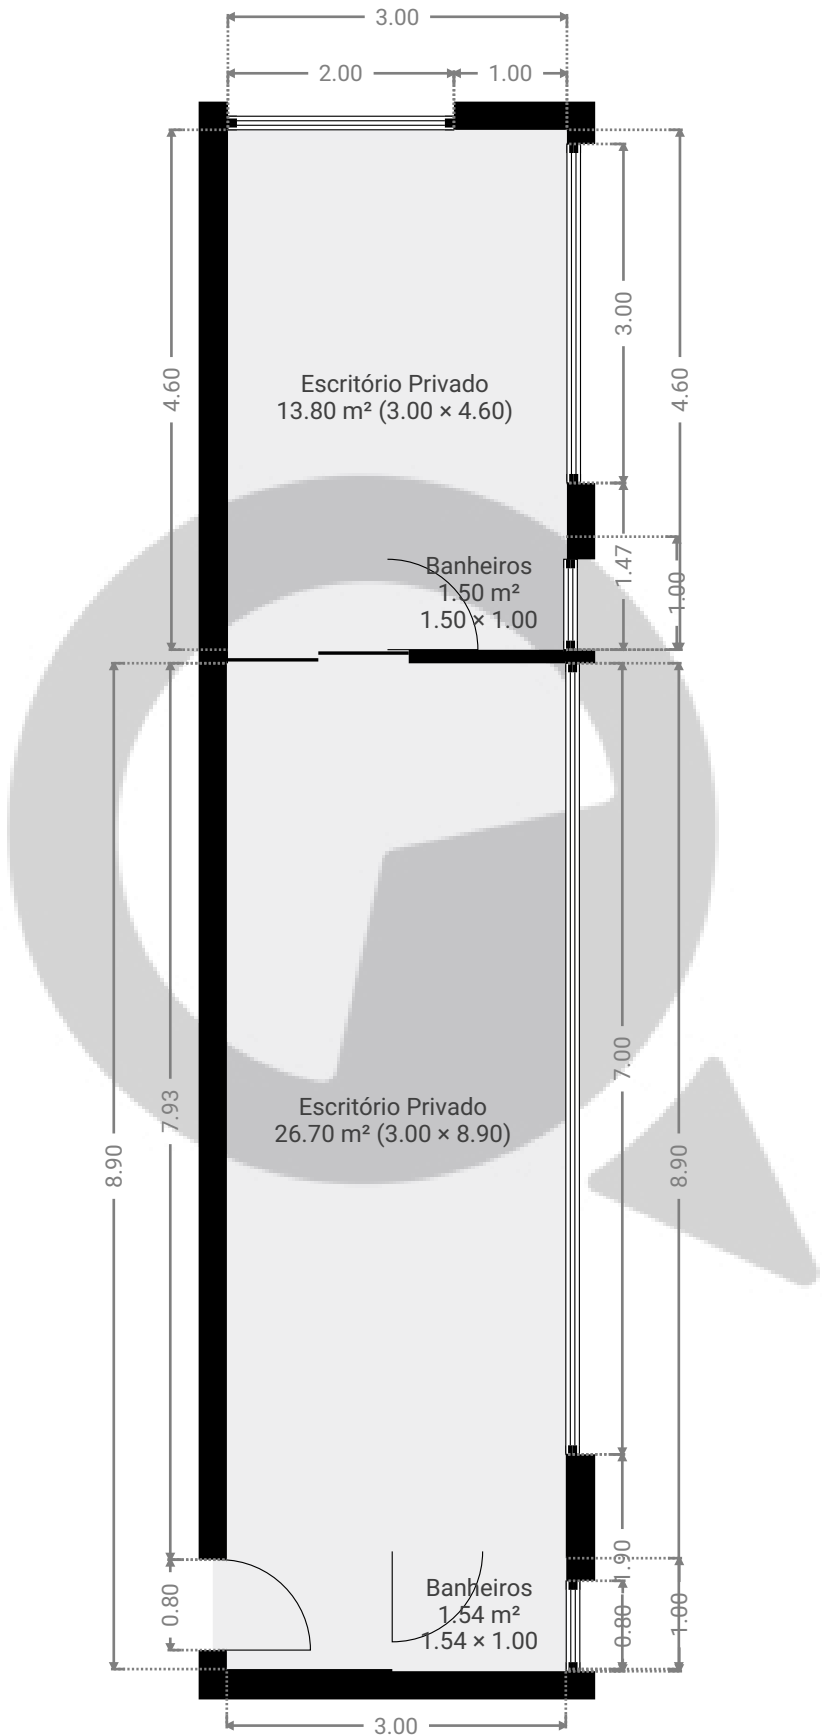

ESTA PLANTA É FORNECIDA SEM QUALQUER TIPO DE GARANTIA E PRECISÃO DE MEDIDAS.

