


▼ 1º Piso

ÁREA TOTAL: 47.60 m² • ÁREA DE MORADIA: 47.60 m² • QUARTOS: 6

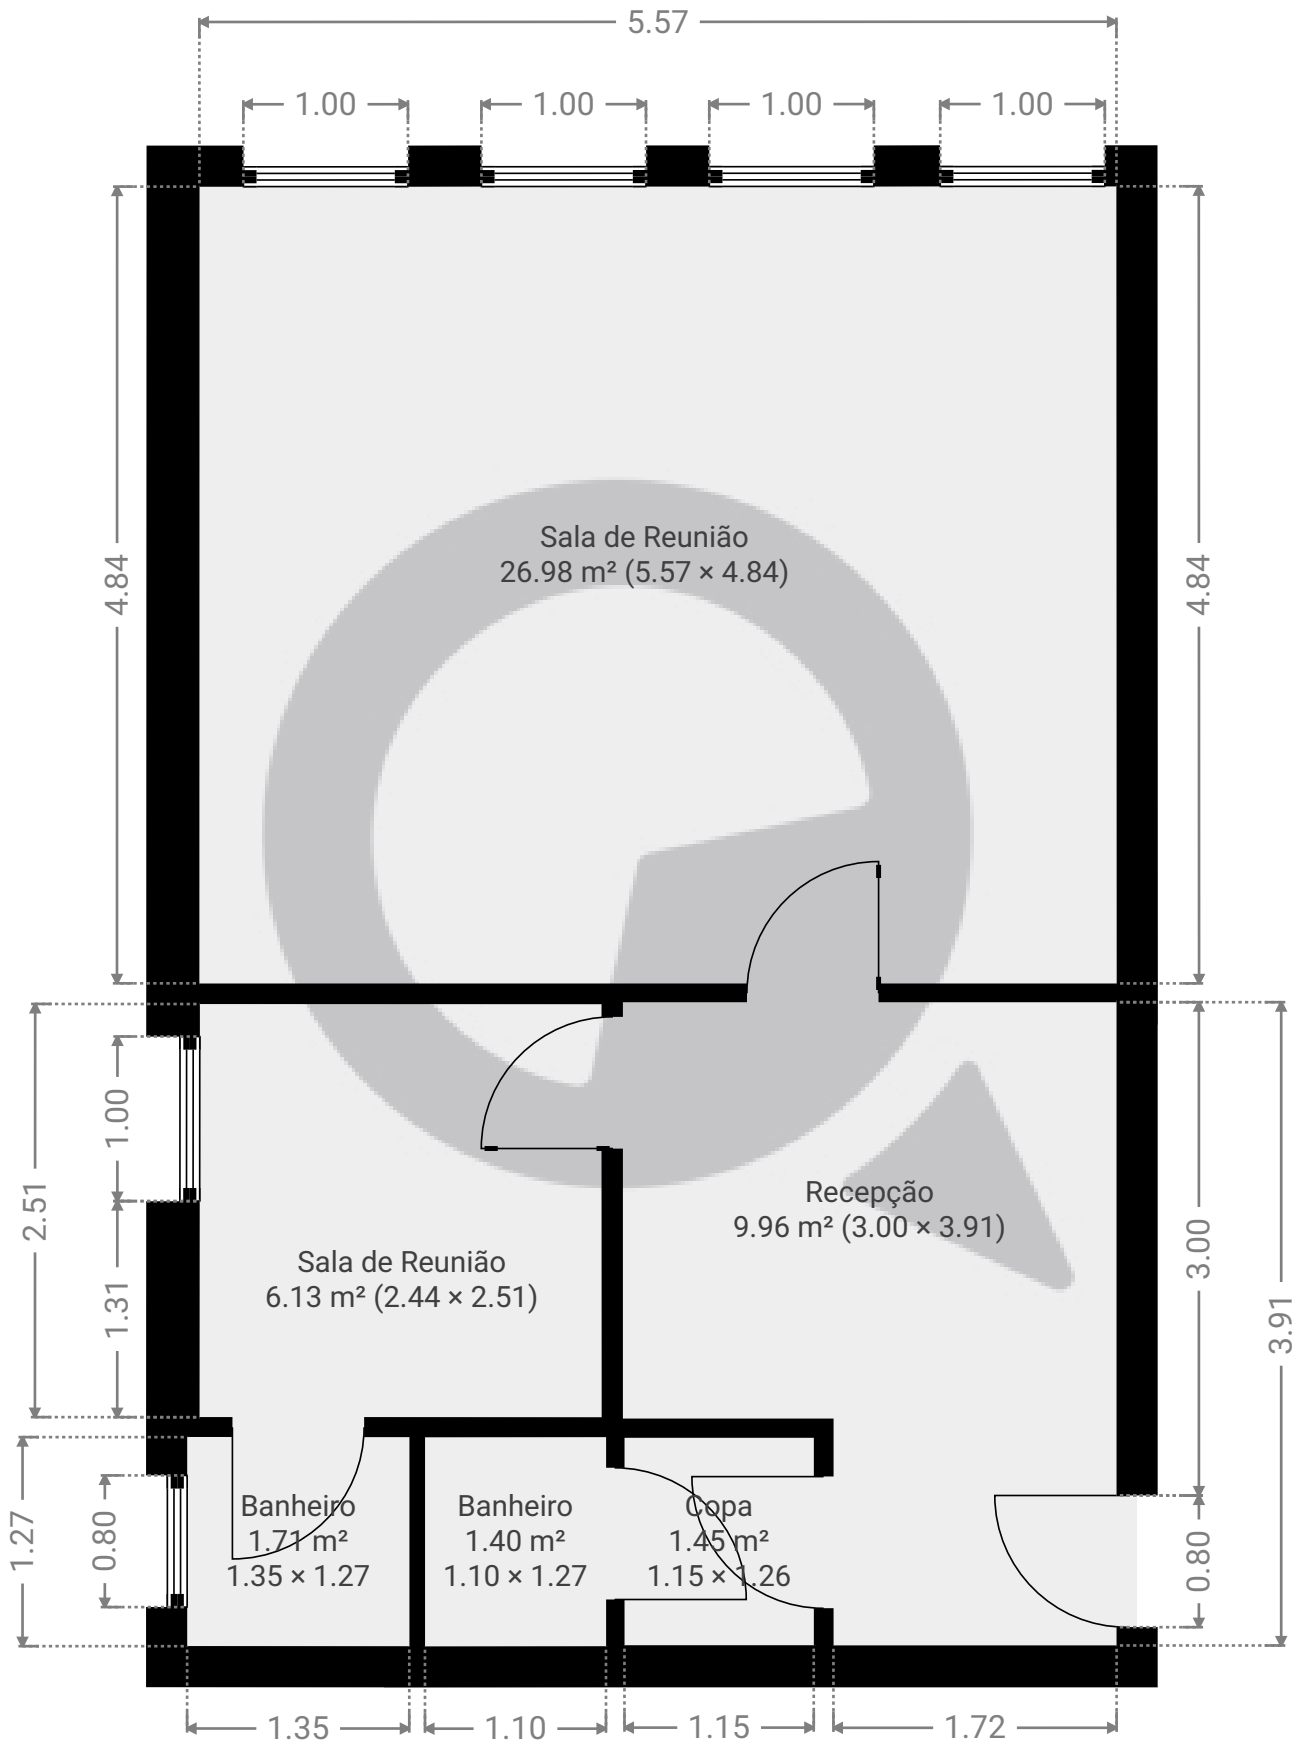

ESTA PLANTA É FORNECIDA SEM QUALQUER TIPO DE GARANTIA E PRECISÃO DE MEDIDAS.

0.0 0.5 1.0 1.5 2.0m

1:46

Page 1/1