



▼ 3º Piso

ÁREA TOTAL: 40.66 m² • ÁREA DE MORADIA: 40.66 m² • QUARTOS: 4

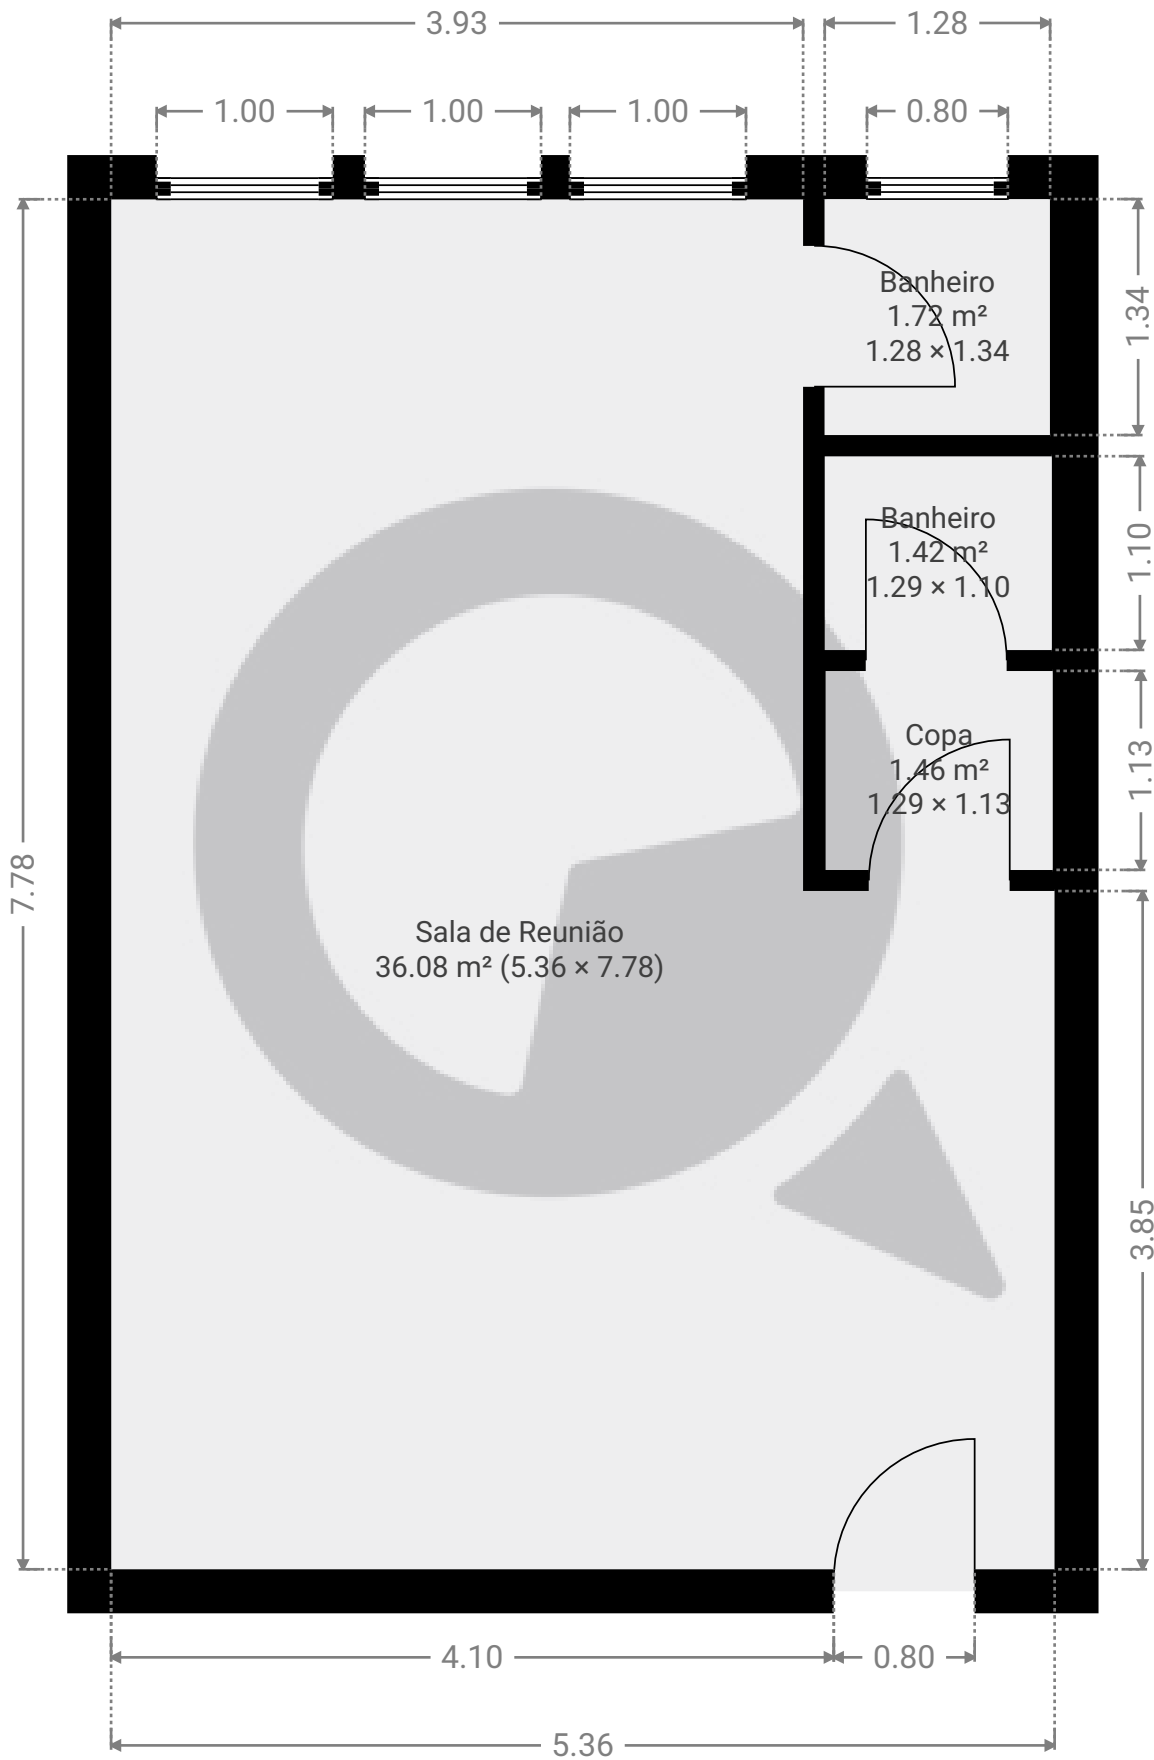

ESTA PLANTA É FORNECIDA SEM QUALQUER TIPO DE GARANTIA E PRECISÃO DE MEDIDAS.

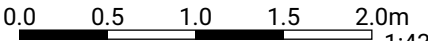

1:43

Page 1/1