


Rua Piracurama

Rua Piracuama, 05017-040, São Paulo, BR
ÁREA TOTAL: 30.10 m² • ÁREA DE MORADIA: 30.10 m² • PISOS: 1 • QUARTOS: 2



▼ 1º Piso

ÁREA TOTAL: 30.10 m² • ÁREA DE MORADIA: 30.10 m² • QUARTOS: 2

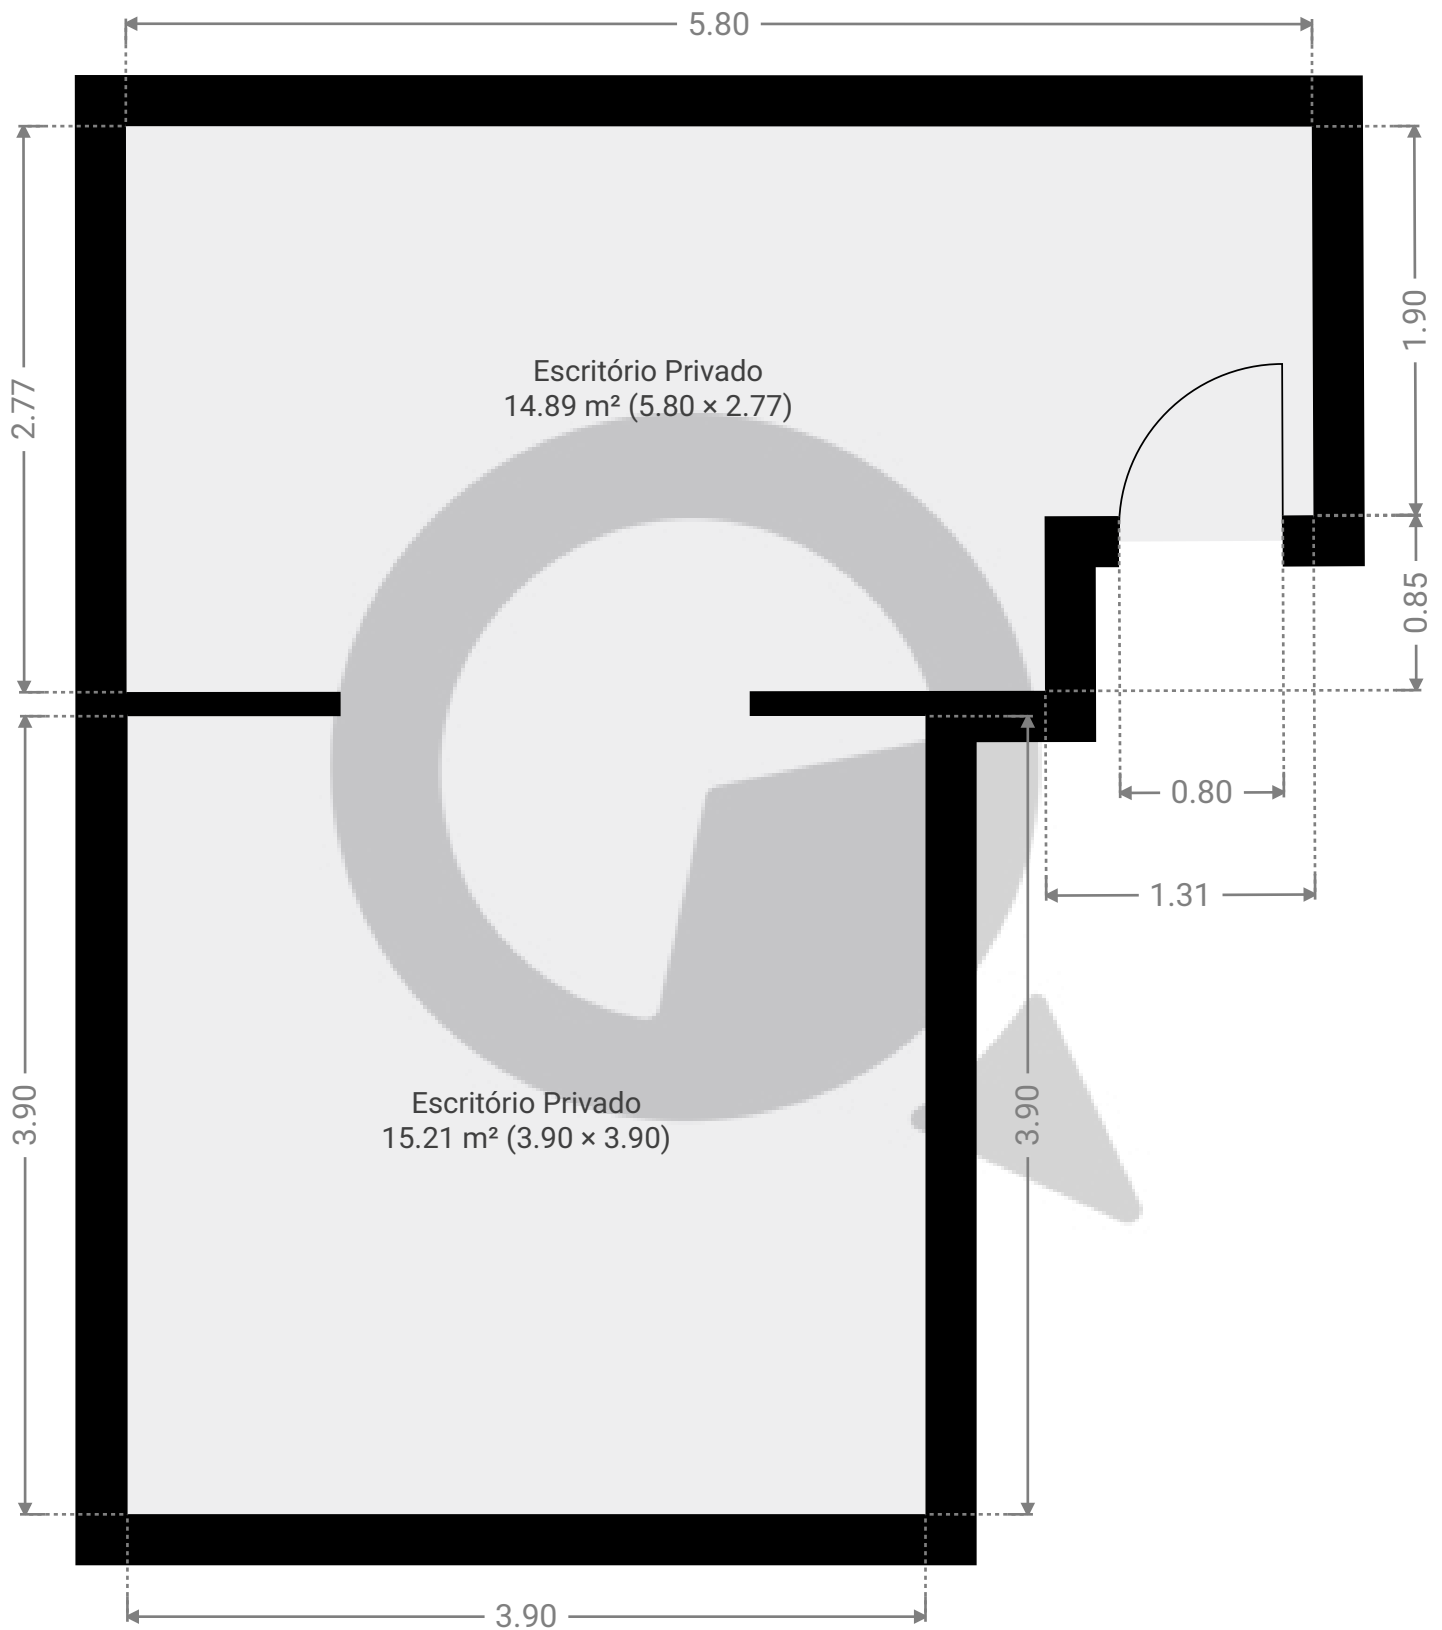

ESTA PLANTA É FORNECIDA SEM QUALQUER TIPO DE GARANTIA E PRECISÃO DE MEDIDAS.

