


Alameda Itu 215 sala 11

ÁREA TOTAL: 145.47 m² • ÁREA DE MORADIA: 145.47 m² • PISOS: 1 • QUARTOS: 19



▼ 1º Piso

ÁREA TOTAL: 145.47 m² • ÁREA DE MORADIA: 145.47 m² • QUARTOS: 19

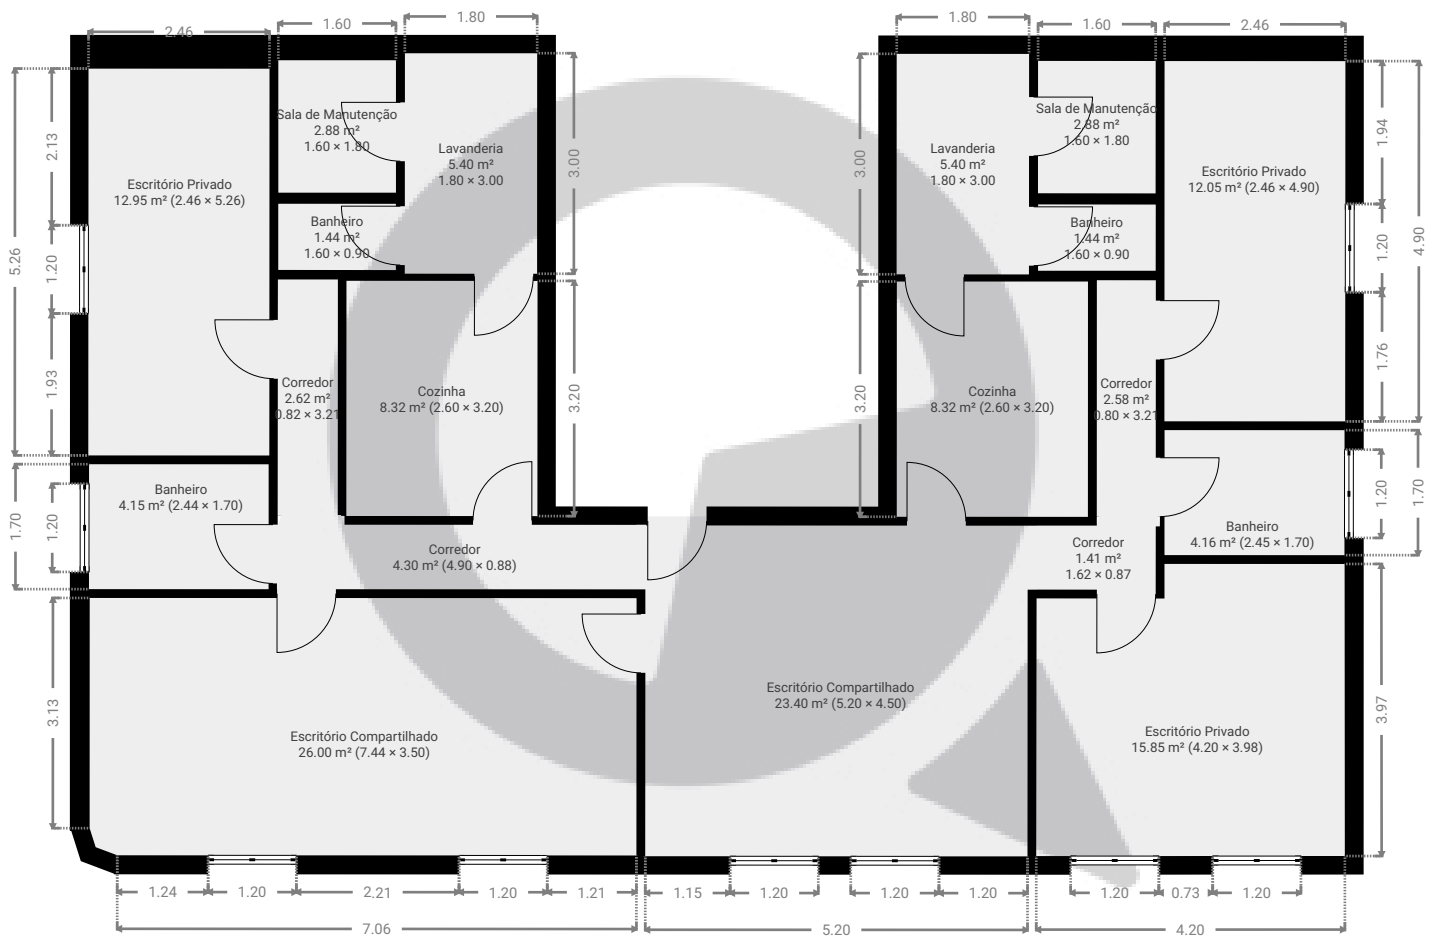

ESTA PLANTA É FORNECIDA SEM QUALQUER TIPO DE GARANTIA E PRECISÃO DE MEDIDAS.

0 1 2 3 4m
1:103
Page 1/1