


Meu novo projeto

ÁREA TOTAL: 358.23 m² • ÁREA DE MORADIA: 242.38 m² • PISOS: 2 • QUARTOS: 20




▼ Andar Térreo

ÁREA TOTAL: 249.94 m² • ÁREA DE MORADIA: 137.15 m² • QUARTOS: 10

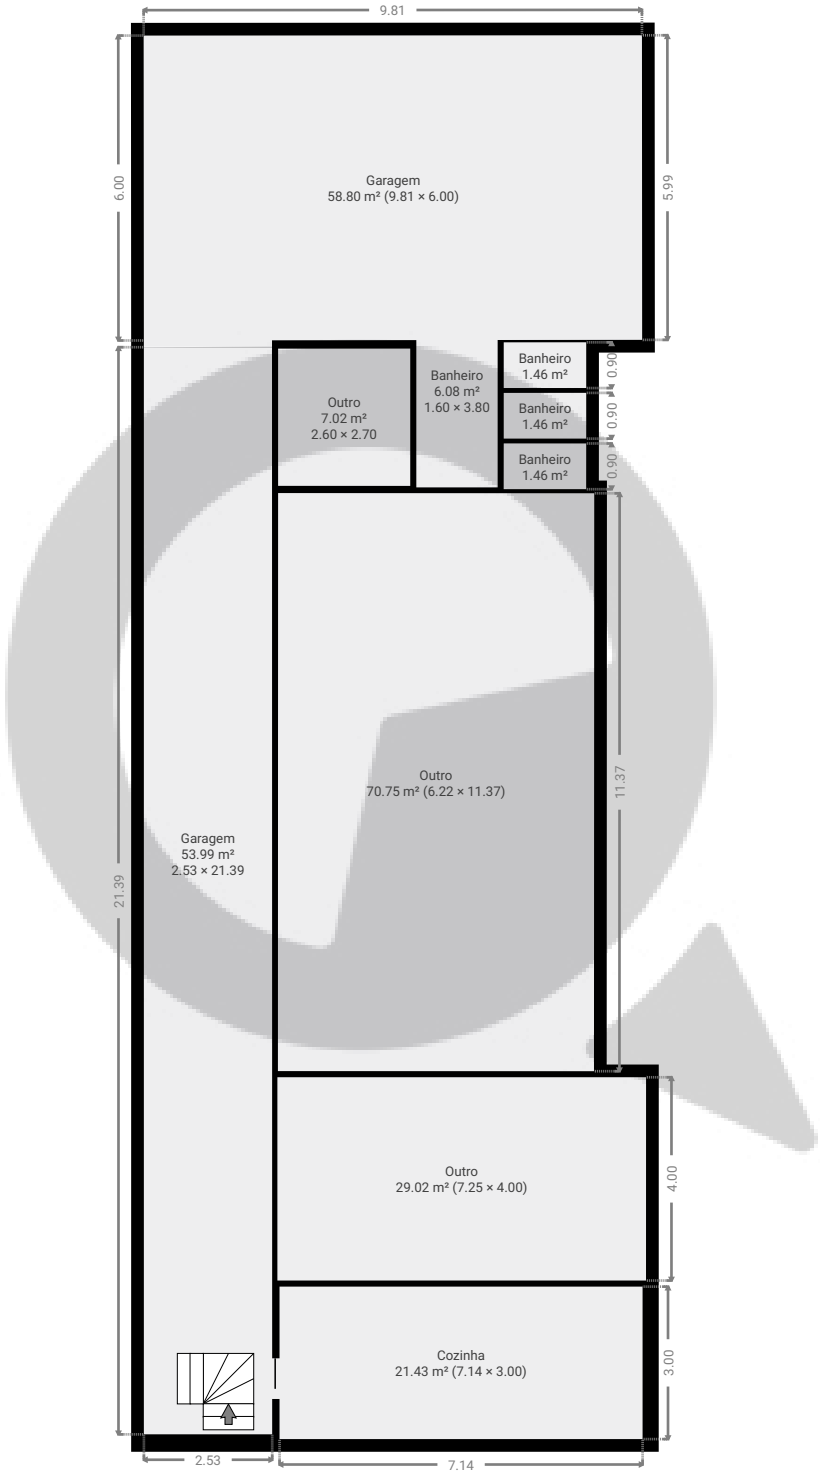

ESTA PLANTA É FORNECIDA SEM QUALQUER TIPO DE GARANTIA E PRECISÃO DE MEDIDAS.

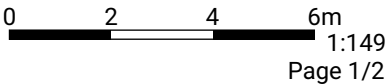


Meu novo projeto

ÁREA TOTAL: 358.23 m² • ÁREA DE MORADIA: 242.38 m² • PISOS: 2 • QUARTOS: 20



▼ 1º Piso

ÁREA TOTAL: 108.29 m² • ÁREA DE MORADIA: 105.23 m² • QUARTOS: 10

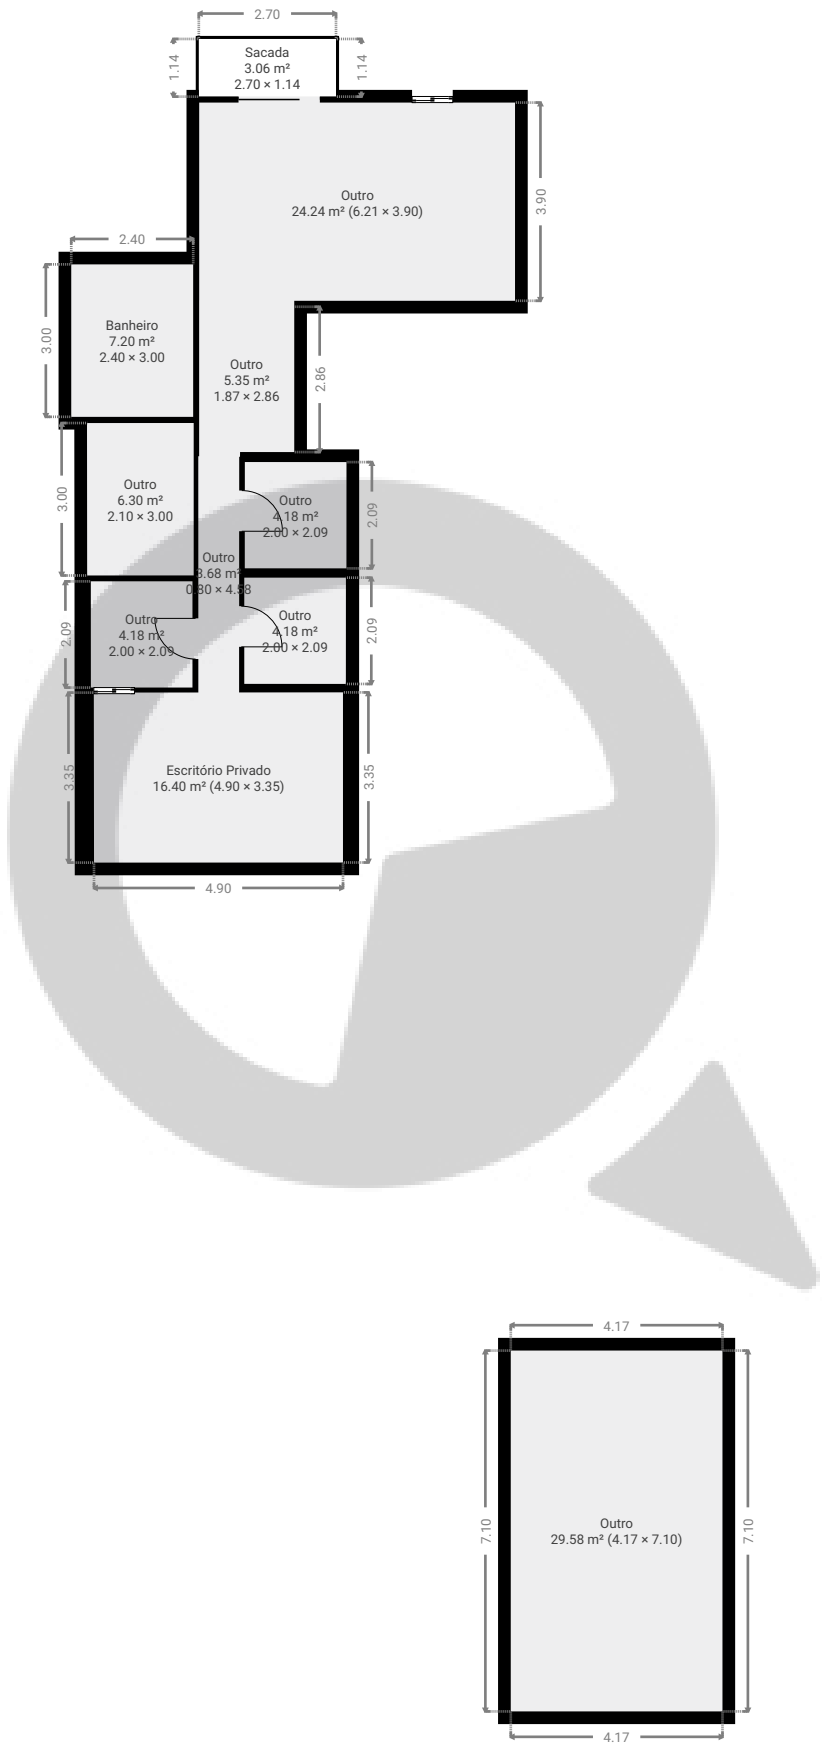

ESTA PLANTA É FORNECIDA SEM QUALQUER TIPO DE GARANTIA E PRECISÃO DE MEDIDAS.

