


▼ 6º Piso

ÁREA TOTAL: 43.60 m² • ÁREA DE MORADIA: 43.60 m² • QUARTOS: 3

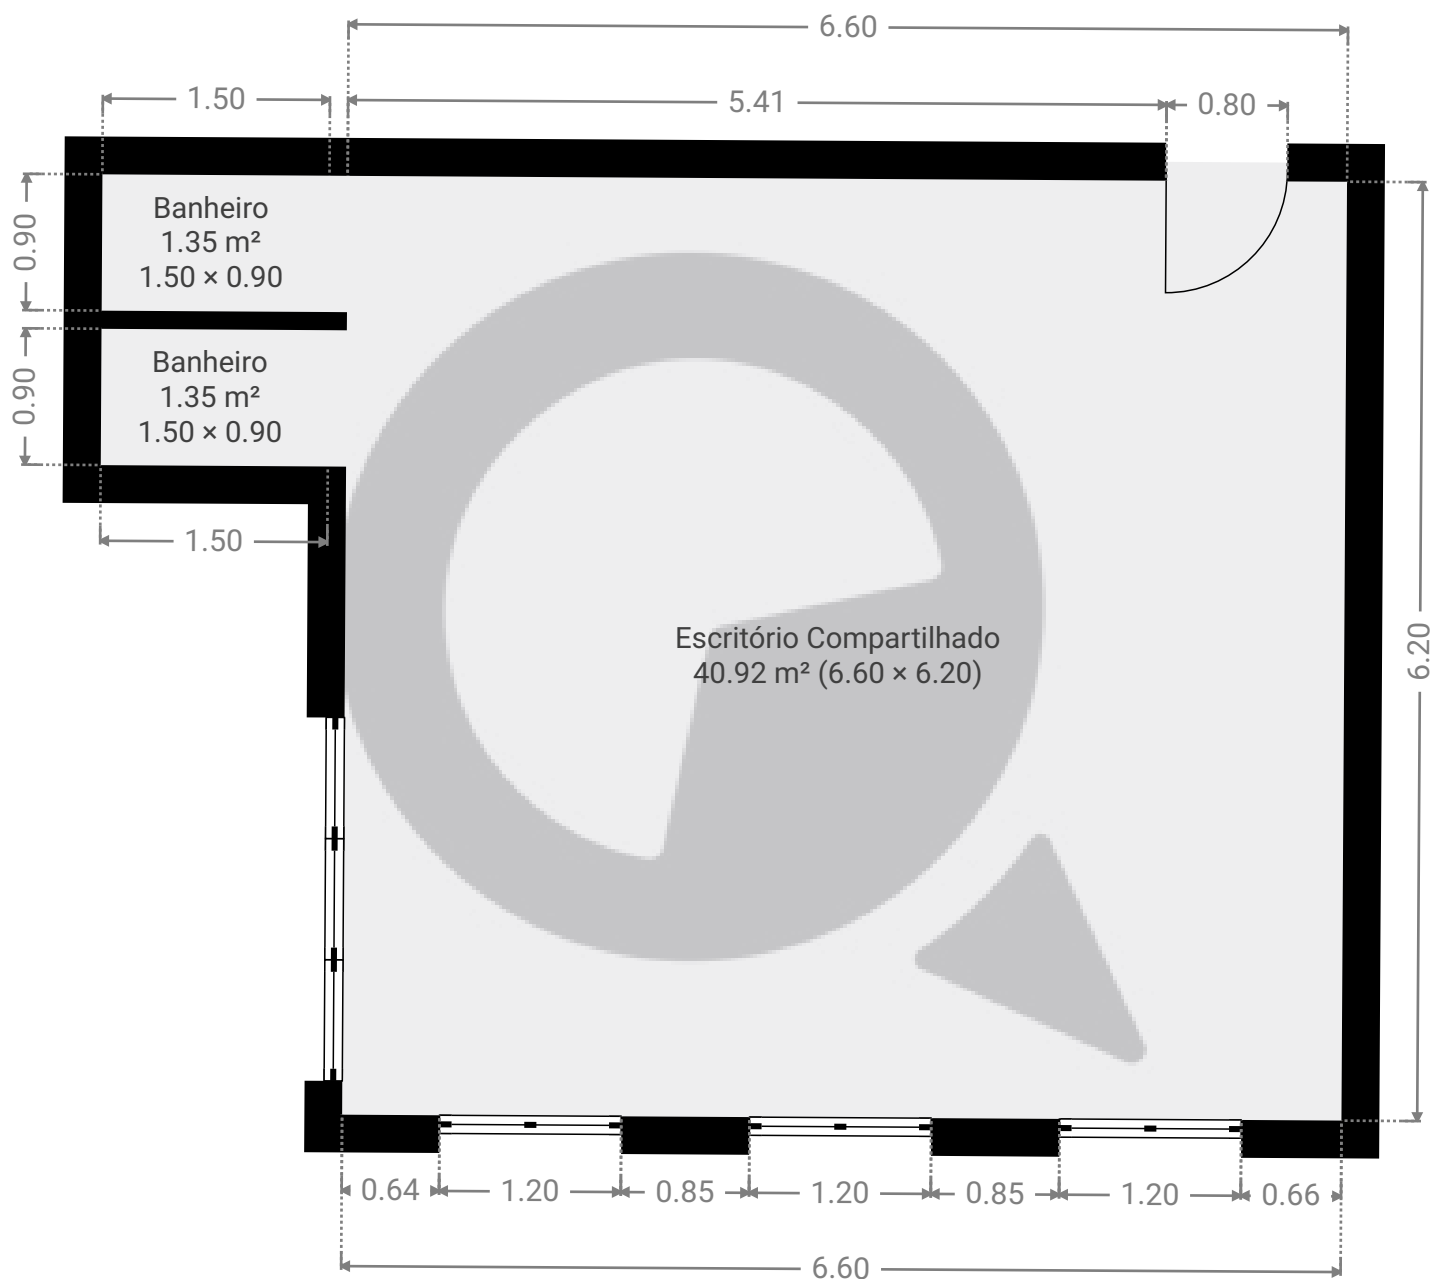

ESTA PLANTA É FORNECIDA SEM QUALQUER TIPO DE GARANTIA E PRECISÃO DE MEDIDAS.

0.0 0.5 1.0 1.5 2.0m
1:50

Page 1/1