



▼ 4º Piso

ÁREA TOTAL: 54.42 m² • ÁREA DE MORADIA: 54.42 m² • QUARTOS: 10

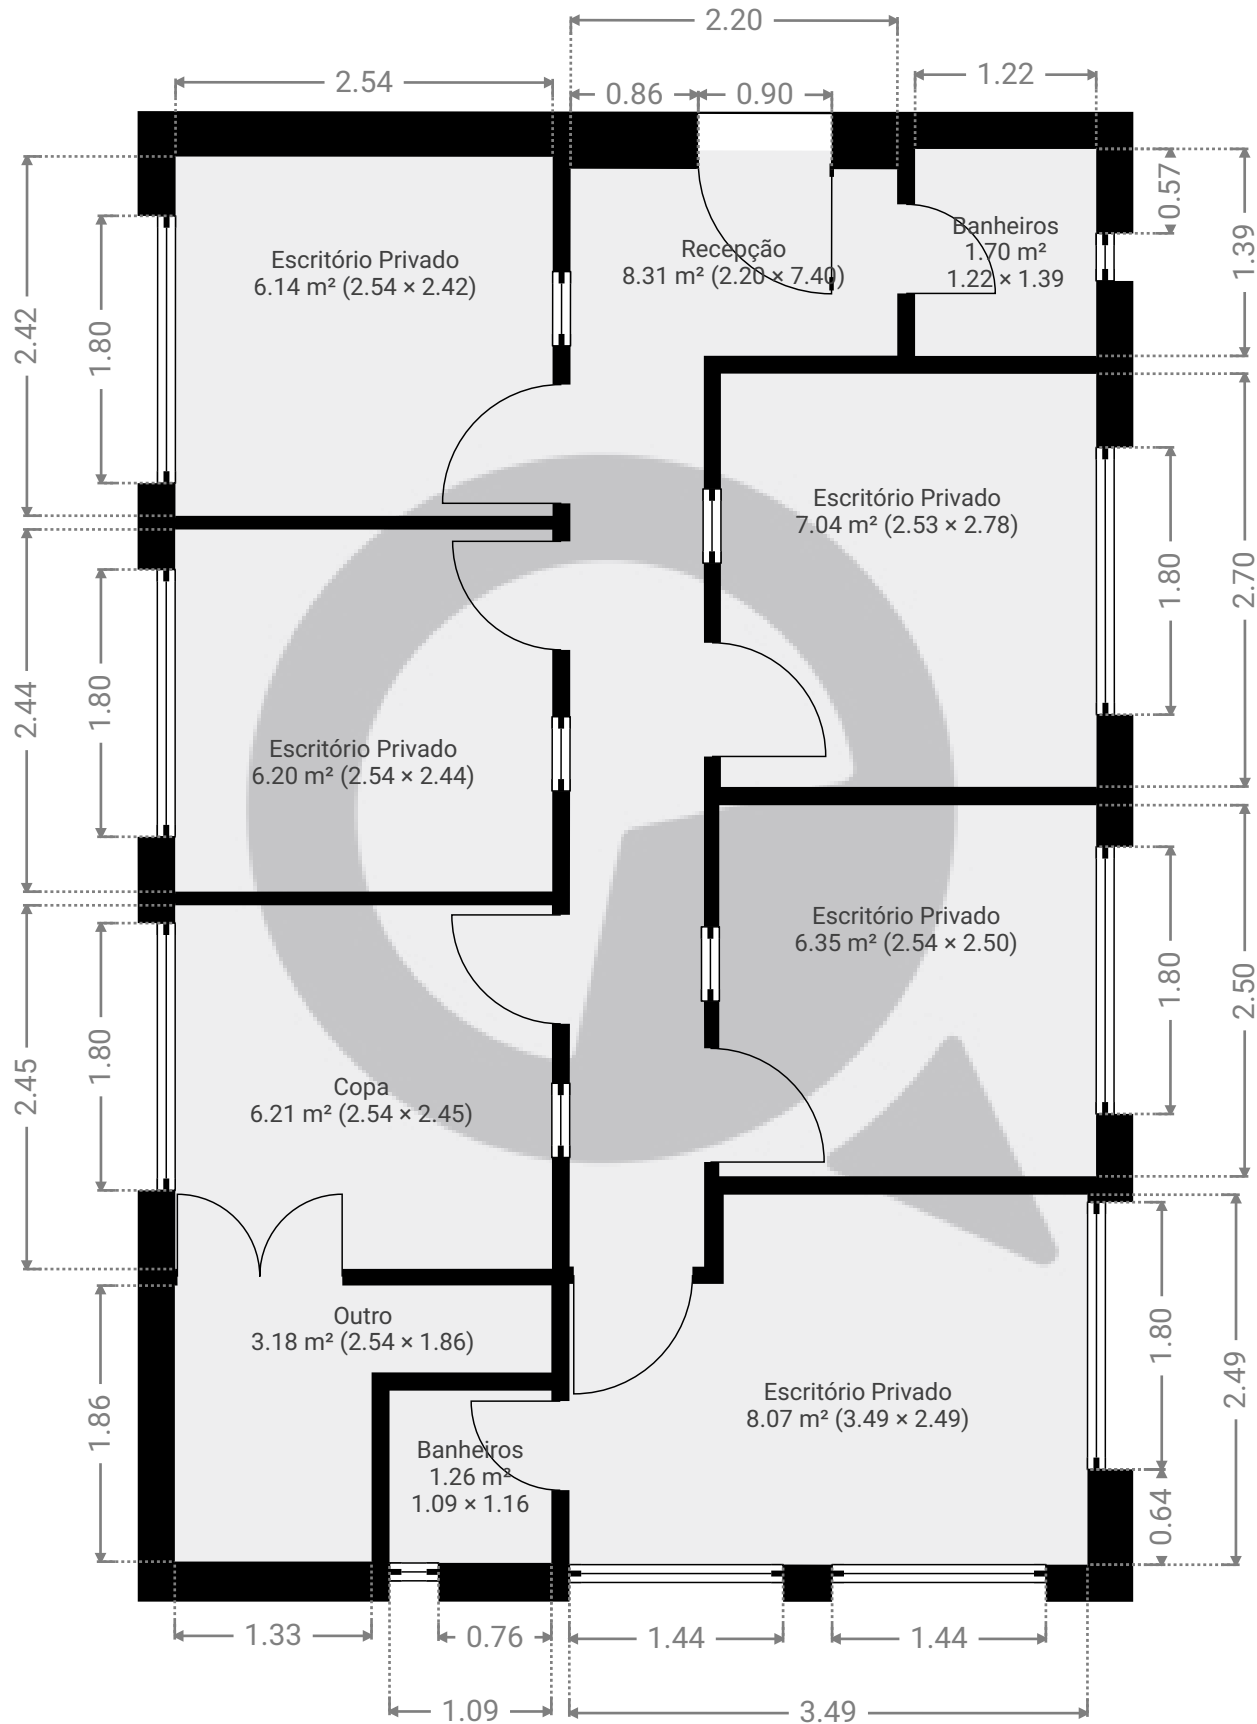

ESTA PLANTA É FORNECIDA SEM QUALQUER TIPO DE GARANTIA E PRECISÃO DE MEDIDAS.

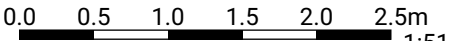

1:51

Page 1/1