



▼ Andar Térreo

ÁREA TOTAL: 133.67 m² • ÁREA DE MORADIA: 112.67 m² • QUARTOS: 9

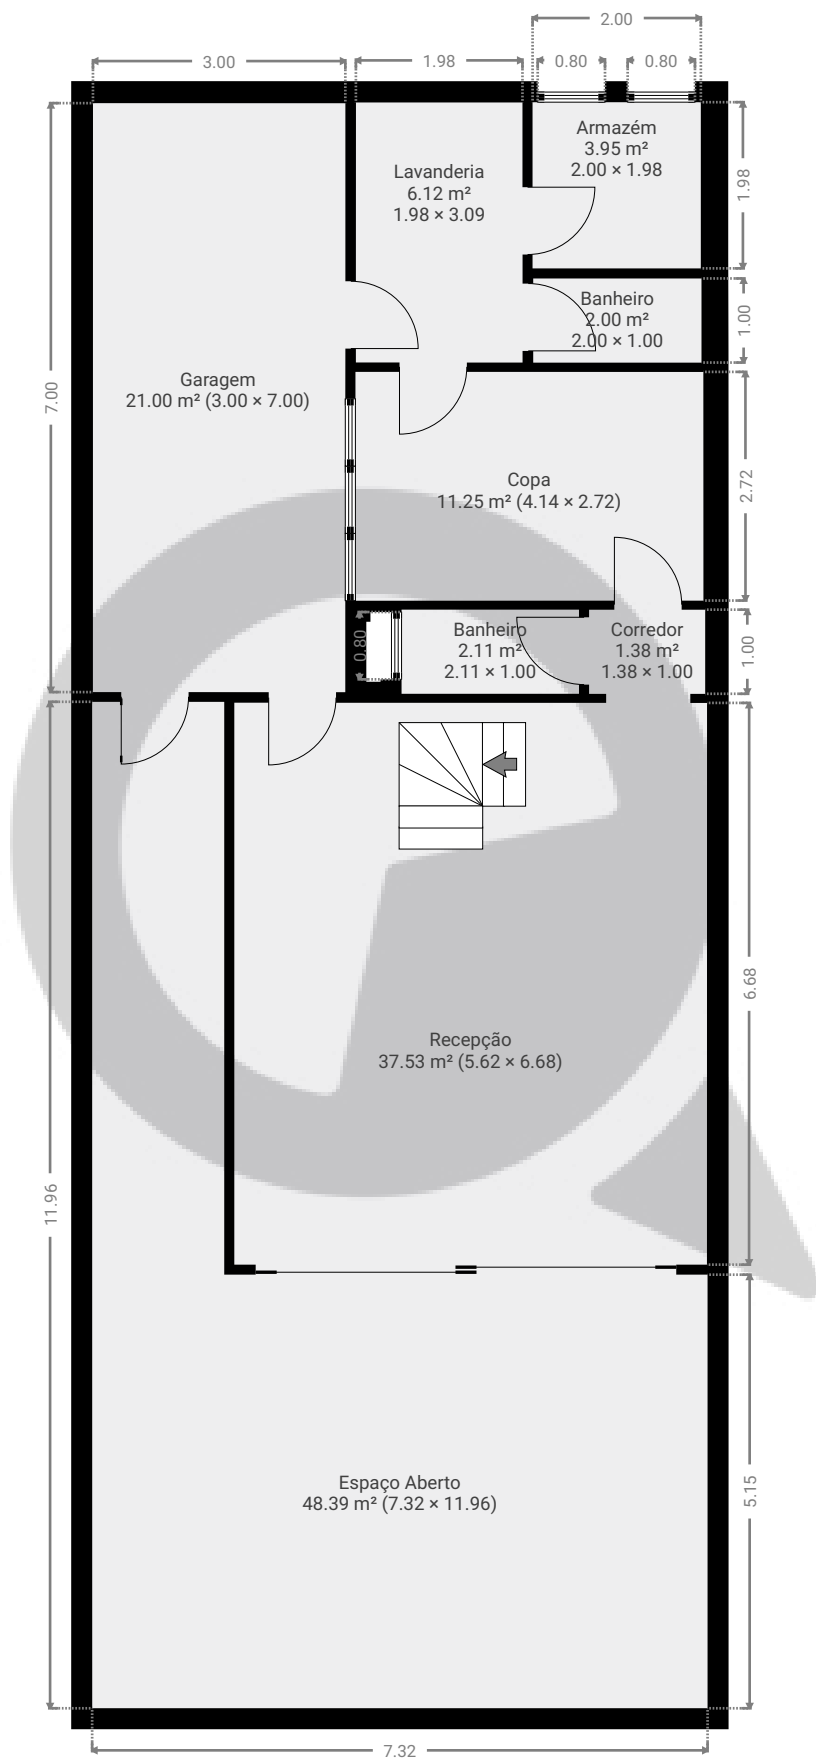


ESTA PLANTA É FORNECIDA SEM QUALQUER TIPO DE GARANTIA E PRECISÃO DE MEDIDAS.

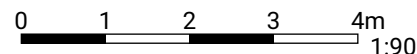

1:90
Page 1/2

▼ 1º Piso

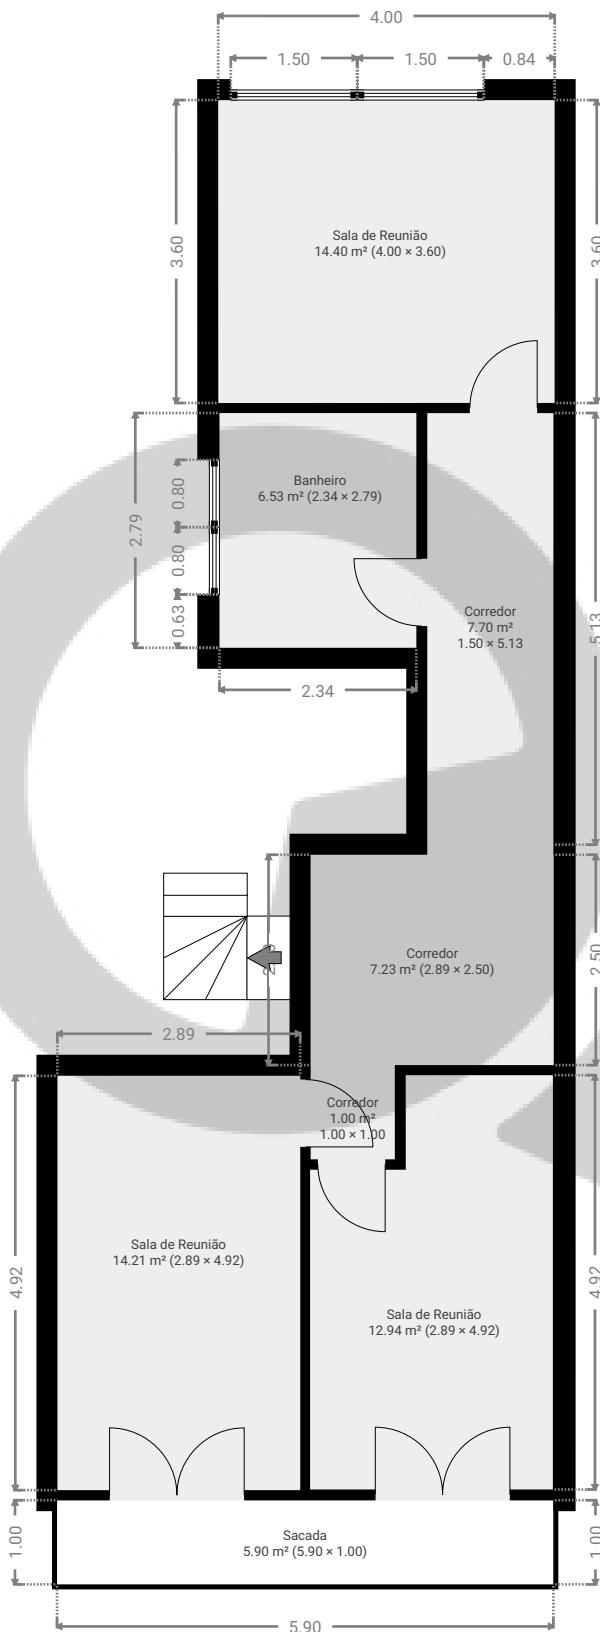ÁREA TOTAL: 69.88 m² • ÁREA DE MORADIA: 63.98 m² • QUARTOS: 7

ESTA PLANTA É FORNECIDA SEM QUALQUER TIPO DE GARANTIA E PRECISÃO DE MEDIDAS.

0 1 2 3 4m
1:90
Page 2/2