


▼ 11º Piso

ÁREA TOTAL: 198.56 m² • ÁREA DE MORADIA: 198.56 m² • QUARTOS: 7

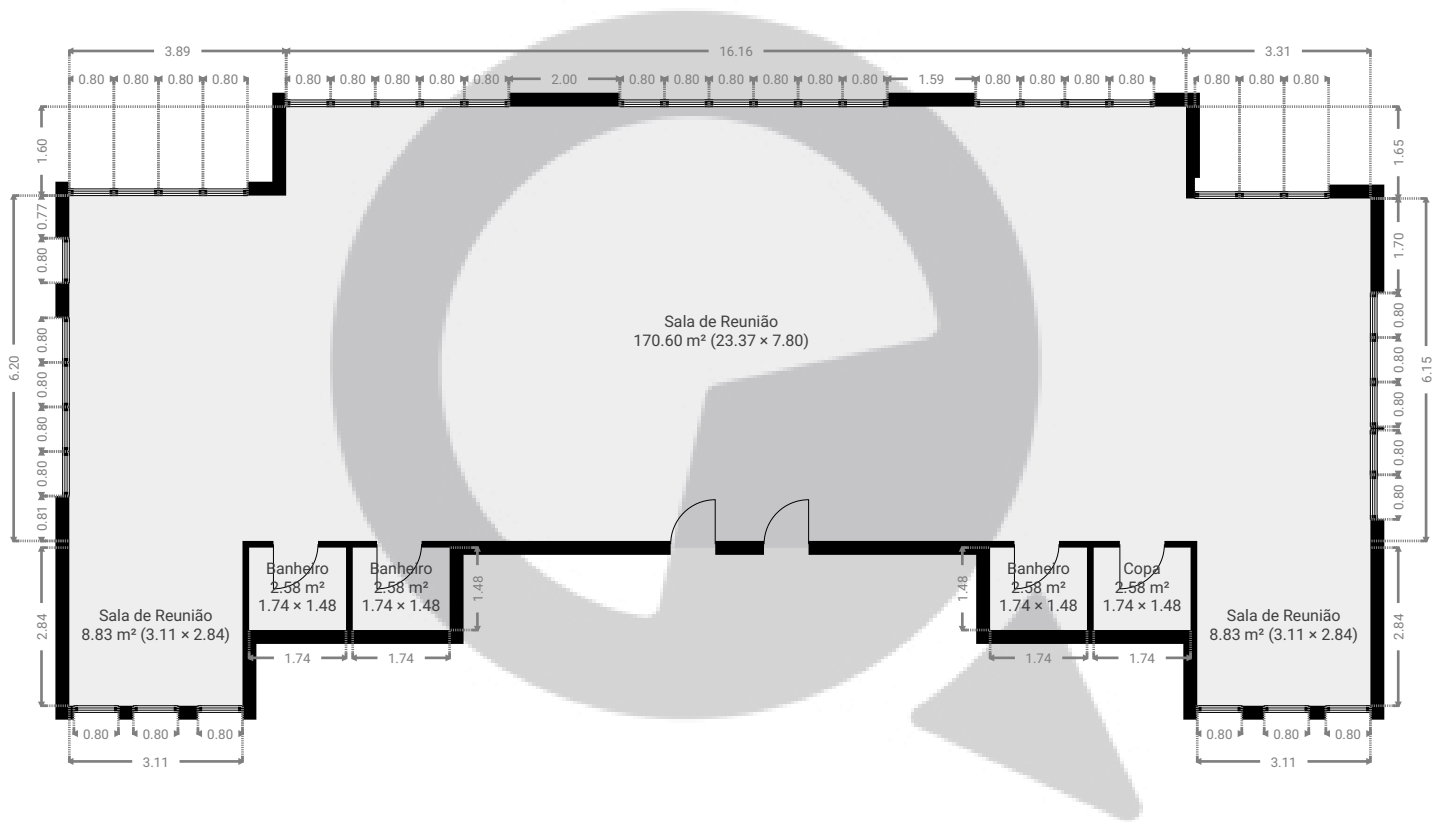

ESTA PLANTA É FORNECIDA SEM QUALQUER TIPO DE GARANTIA E PRECISÃO DE MEDIDAS.

