


▼ Andar Térreo

ÁREA TOTAL: 849.42 m² • ÁREA DE MORADIA: 763.32 m² • QUARTOS: 10

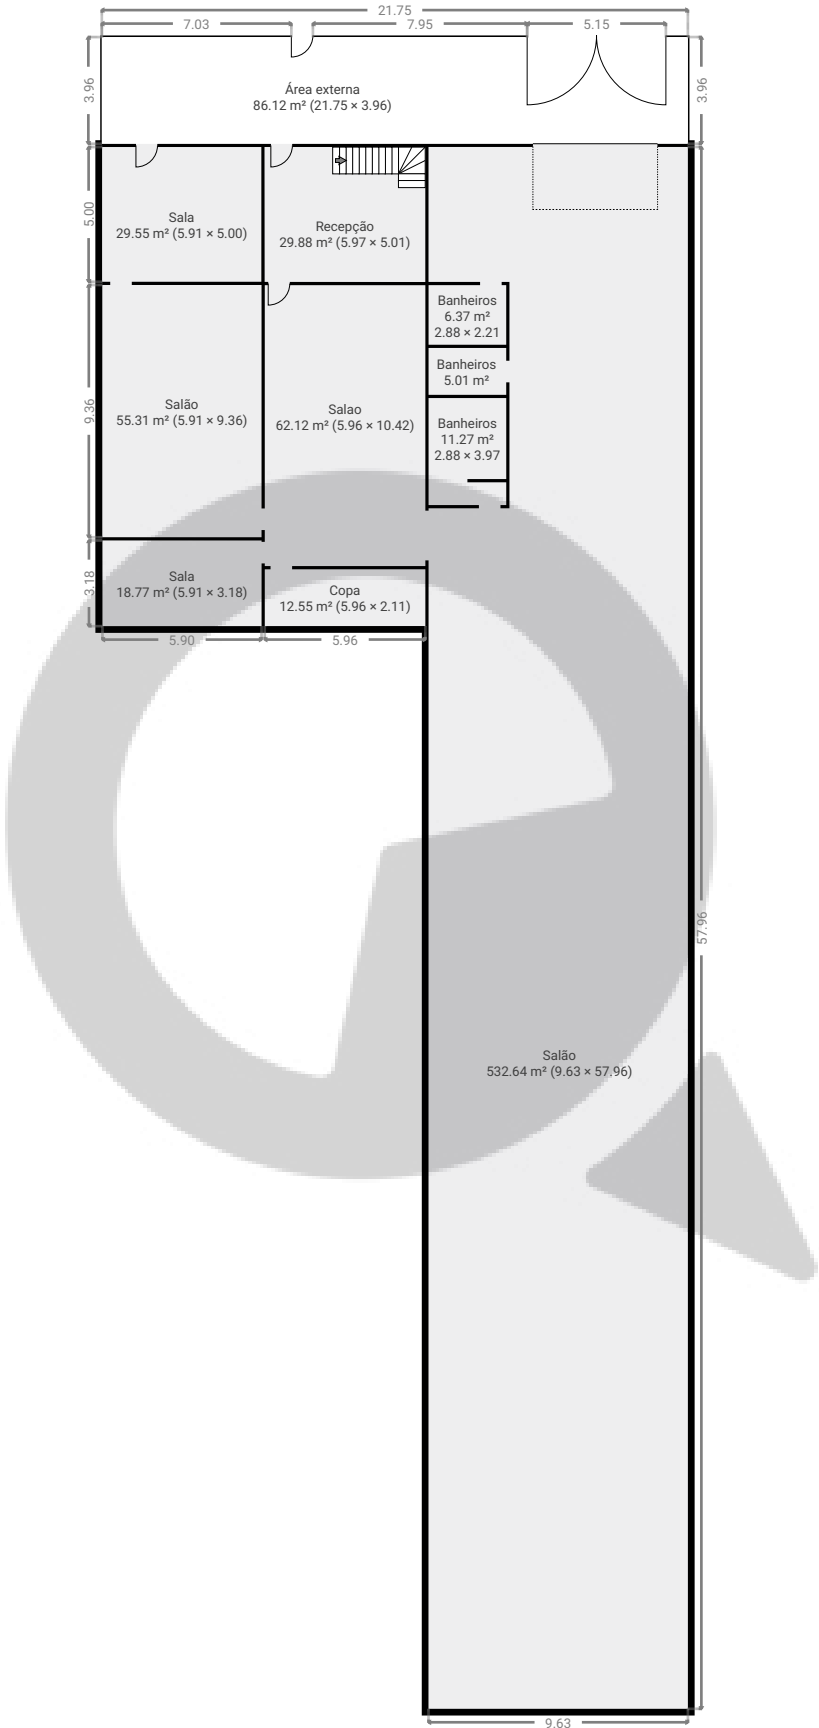


ESTA PLANTA É FORNECIDA SEM QUALQUER TIPO DE GARANTIA E PRECISÃO DE MEDIDAS.



▼ 1º Piso

ÁREA TOTAL: 76.23 m² • ÁREA DE MORADIA: 76.23 m² • QUARTOS: 5

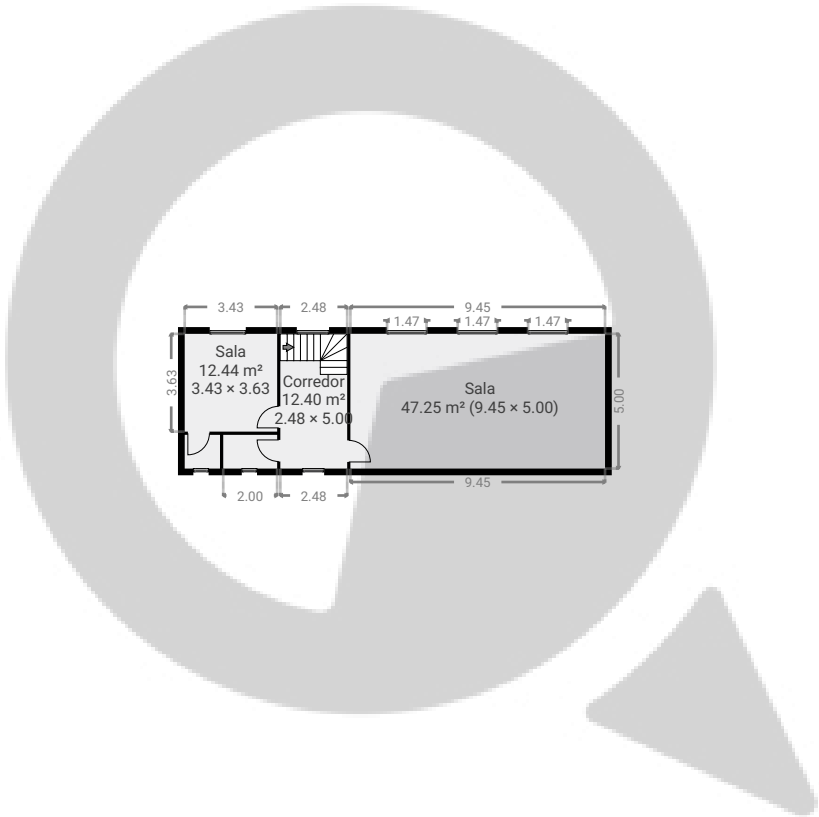

ESTA PLANTA É FORNECIDA SEM QUALQUER TIPO DE GARANTIA E PRECISÃO DE MEDIDAS.

