


Avenida água fria, 660

Avenida Água Fria 660, 02332-000, São Paulo, BR
ÁREA TOTAL: 78.96 m² • ÁREA DE MORADIA: 78.96 m² • PISOS: 1 • QUARTOS: 3



▼ 1º Piso

ÁREA TOTAL: 78.96 m² • ÁREA DE MORADIA: 78.96 m² • QUARTOS: 3

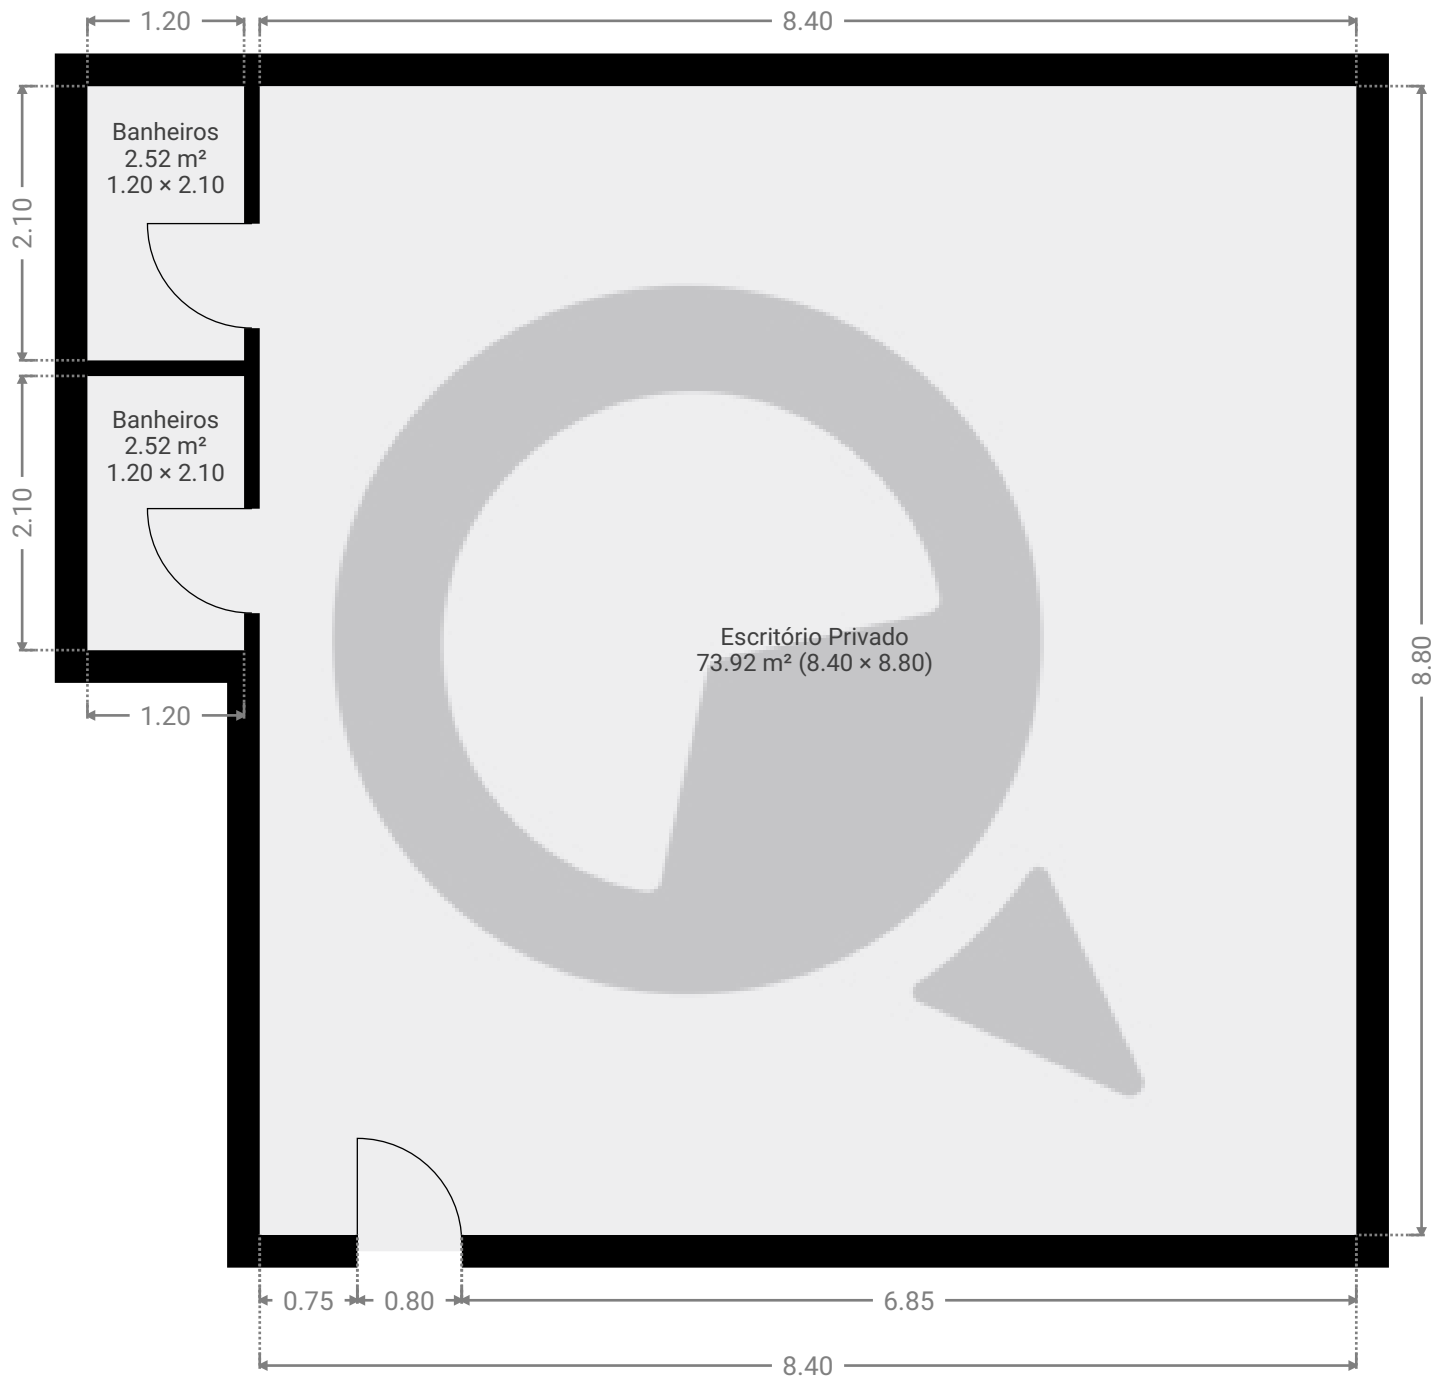

ESTA PLANTA É FORNECIDA SEM QUALQUER TIPO DE GARANTIA E PRECISÃO DE MEDIDAS.

