


Meu novo projeto

ÁREA TOTAL: 501.20 m² • ÁREA DE MORADIA: 384.75 m² • PISOS: 3 • QUARTOS: 26

 SuaQuadra

▼ Andar Térreo

ÁREA TOTAL: 156.14 m² • ÁREA DE MORADIA: 95.90 m² • QUARTOS: 8

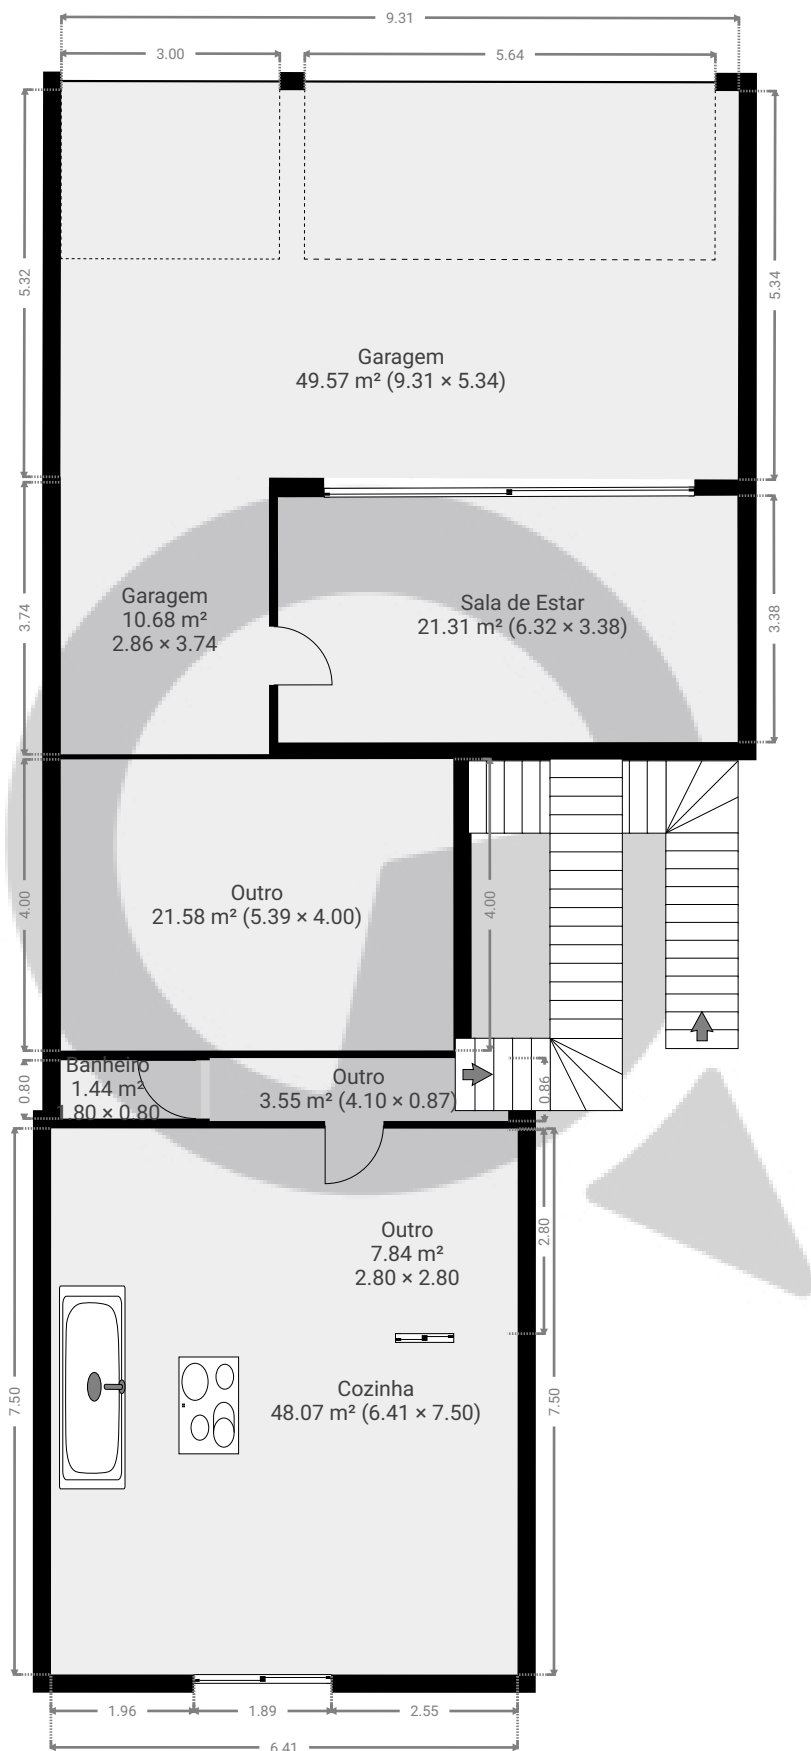

ESTA PLANTA É FORNECIDA SEM QUALQUER TIPO DE GARANTIA E PRECISÃO DE MEDIDAS.

0 1 2 3 4 5m
1:104
Page 1/3


Meu novo projeto

ÁREA TOTAL: 501.20 m² • ÁREA DE MORADIA: 384.75 m² • PISOS: 3 • QUARTOS: 26

 SuaQuadra

▼ 1º Piso

ÁREA TOTAL: 116.25 m² • ÁREA DE MORADIA: 60.05 m² • QUARTOS: 6

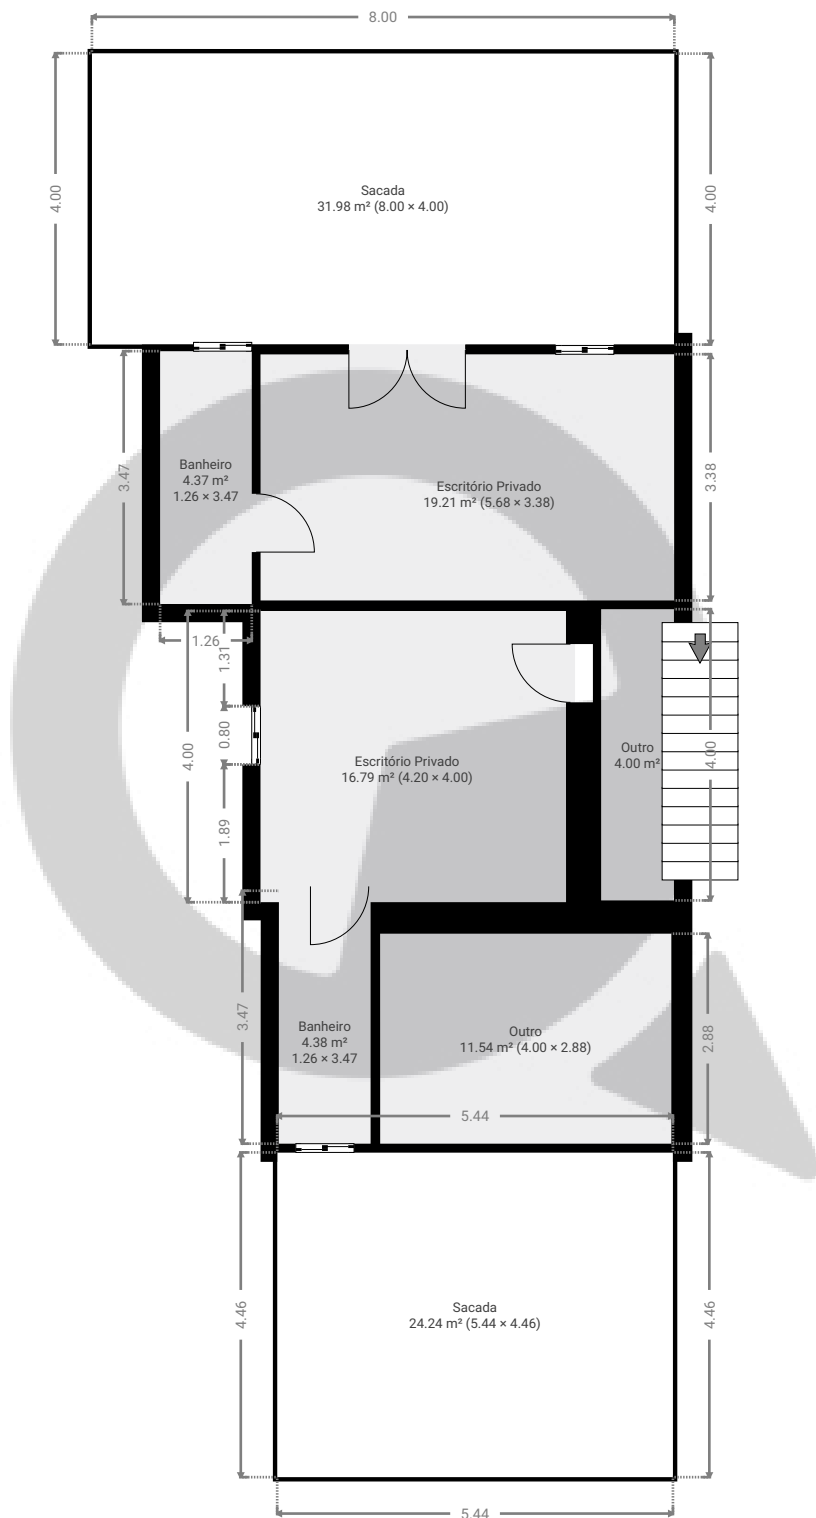

ESTA PLANTA É FORNECIDA SEM QUALQUER TIPO DE GARANTIA E PRECISÃO DE MEDIDAS.

0 1 2 3 4 5m
1:104
Page 2/3


Meu novo projeto

ÁREA TOTAL: 501.20 m² • ÁREA DE MORADIA: 384.75 m² • PISOS: 3 • QUARTOS: 26

 SuaQuadra

▼ Cave

ÁREA TOTAL: 228.80 m² • ÁREA DE MORADIA: 228.80 m² • QUARTOS: 12

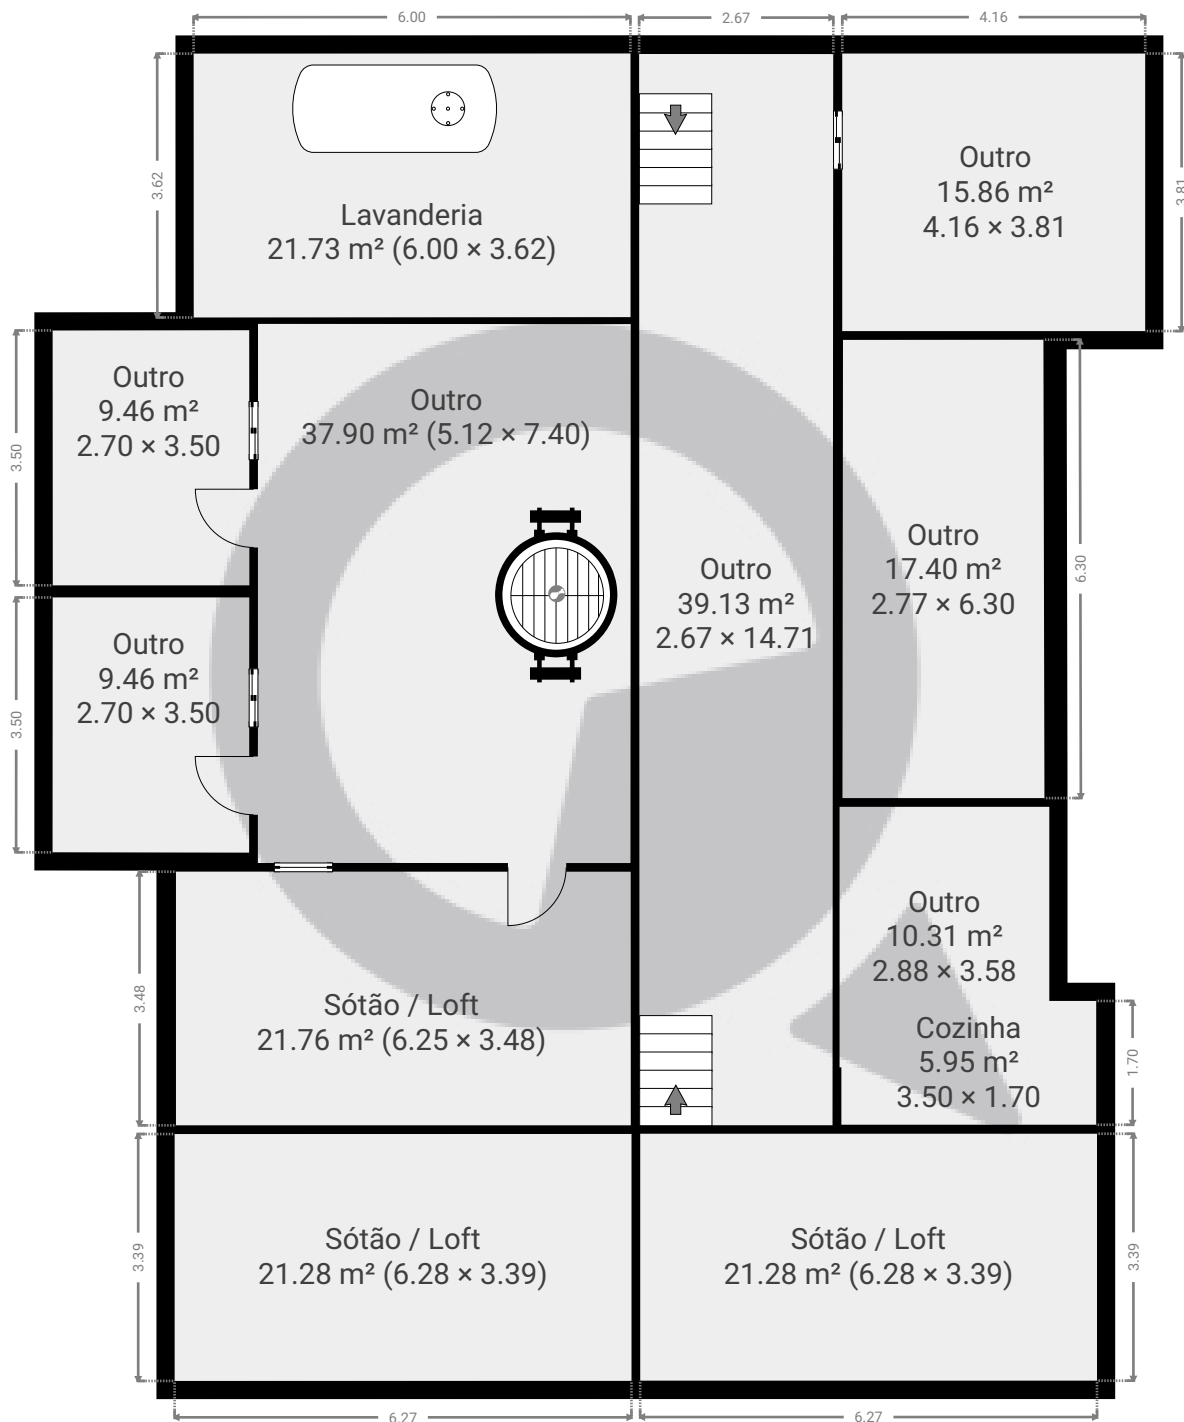

ESTA PLANTA É FORNECIDA SEM QUALQUER TIPO DE GARANTIA E PRECISÃO DE MEDIDAS.

0 1 2 3 4 5m
1:104
Page 3/3