


Avenida água fria, 660 Sala 2

Avenida Água Fria 660, 02332-000, São Paulo, BR
ÁREA TOTAL: 48.35 m² • ÁREA DE MORADIA: 48.35 m² • PISOS: 1 • QUARTOS: 5



▼ 1º Piso

ÁREA TOTAL: 48.35 m² • ÁREA DE MORADIA: 48.35 m² • QUARTOS: 5

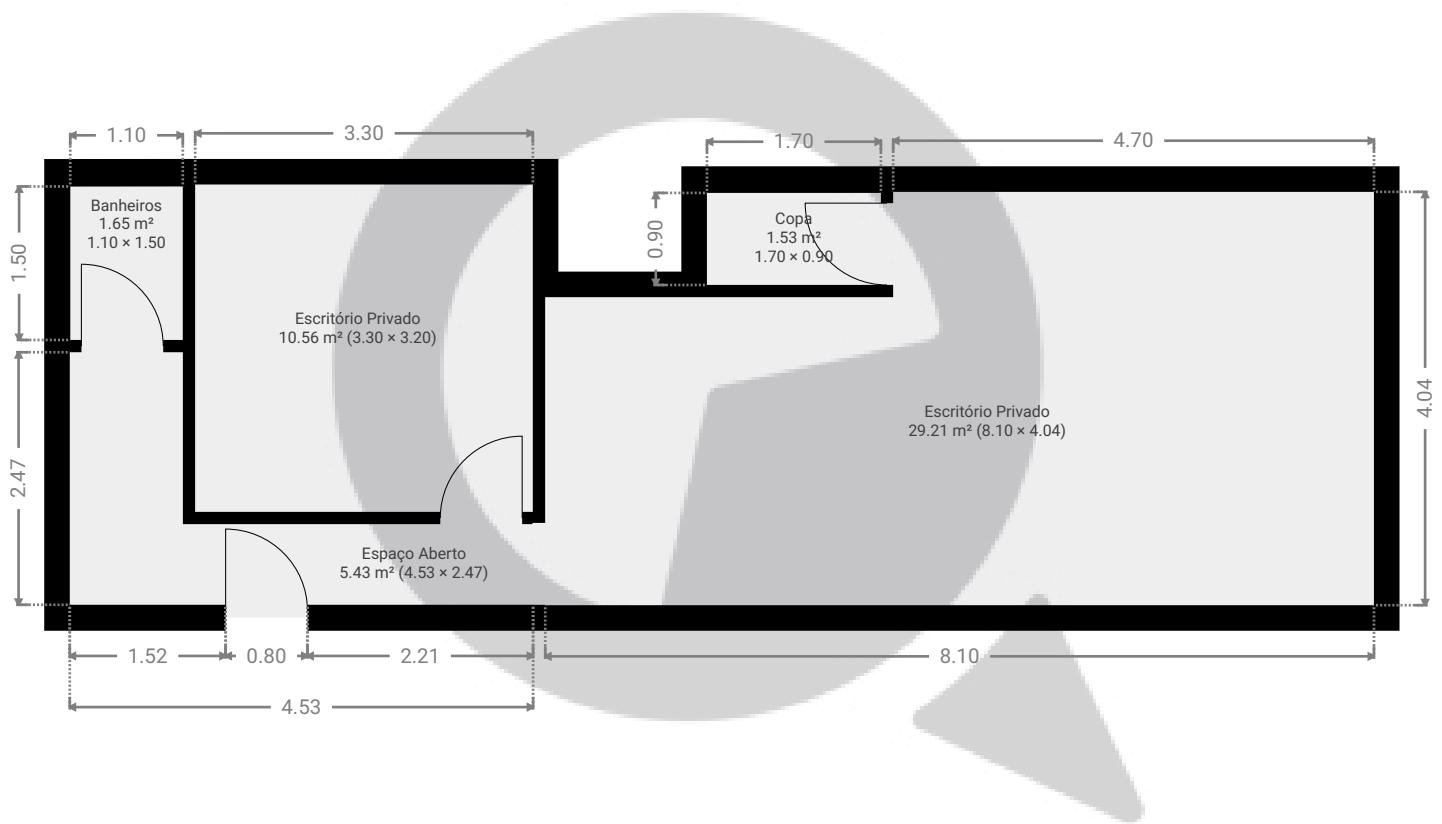

ESTA PLANTA É FORNECIDA SEM QUALQUER TIPO DE GARANTIA E PRECISÃO DE MEDIDAS.

