


▼ 2º Piso

ÁREA TOTAL: 1335.36 m² • ÁREA DE MORADIA: 1335.36 m² • QUARTOS: 12

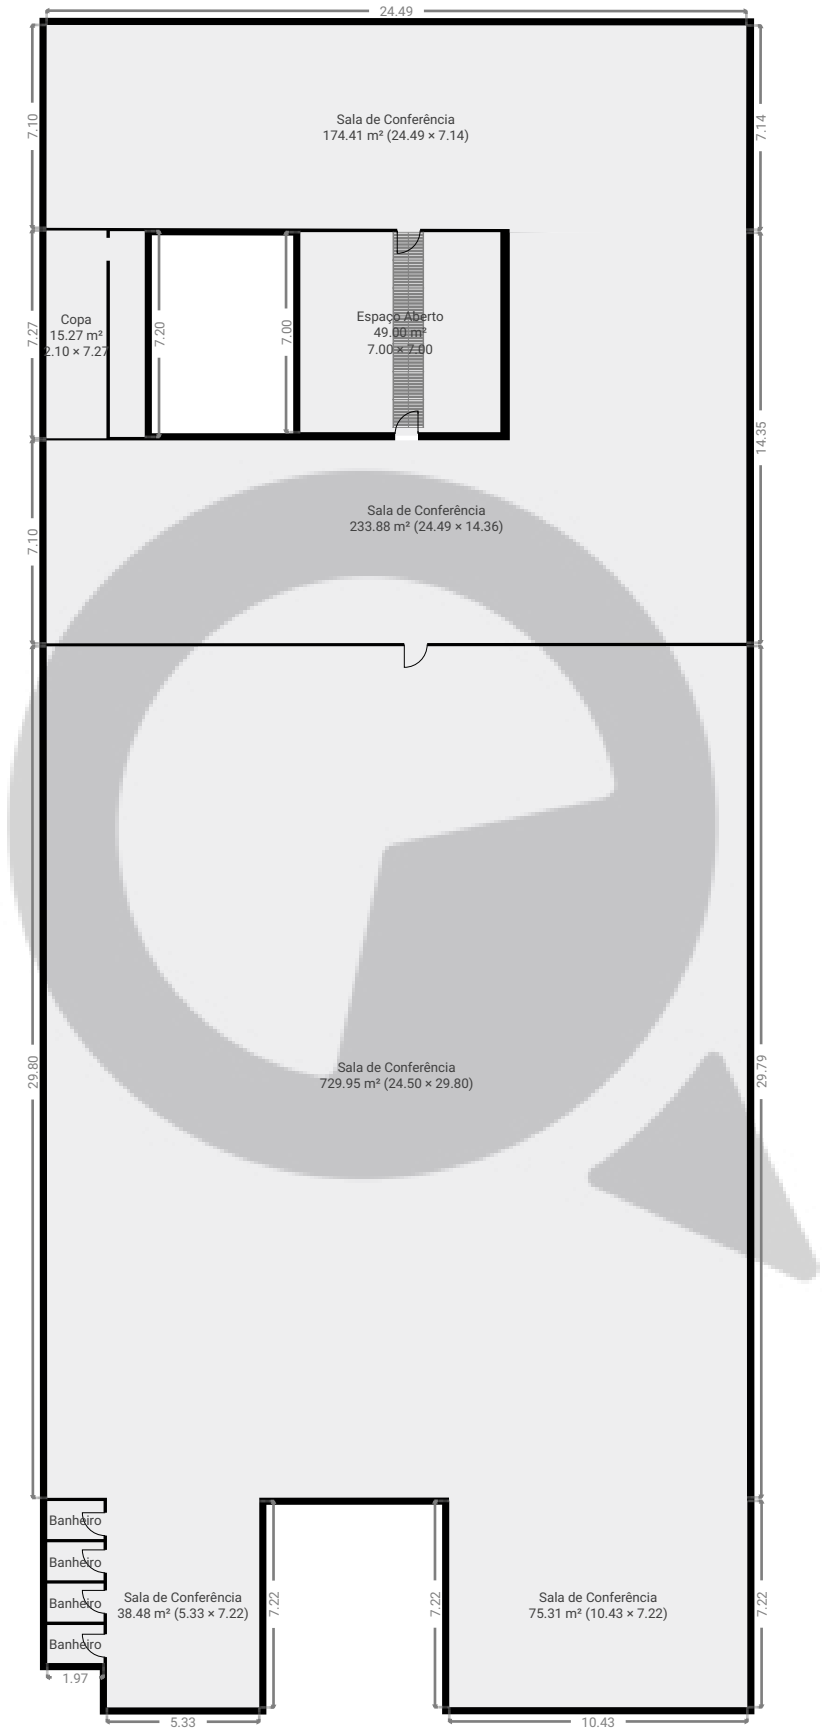

ESTA PLANTA É FORNECIDA SEM QUALQUER TIPO DE GARANTIA E PRECISÃO DE MEDIDAS.

