

Meu novo projeto


Avenida Imirim 1375, 02465-100, São Paulo, BR

ÁREA TOTAL: 218.21 m² • ÁREA DE MORADIA: 218.21 m² • PISOS: 1 • QUARTOS: 7



▼ 1º Piso

ÁREA TOTAL: 218.21 m² • ÁREA DE MORADIA: 218.21 m² • QUARTOS: 7

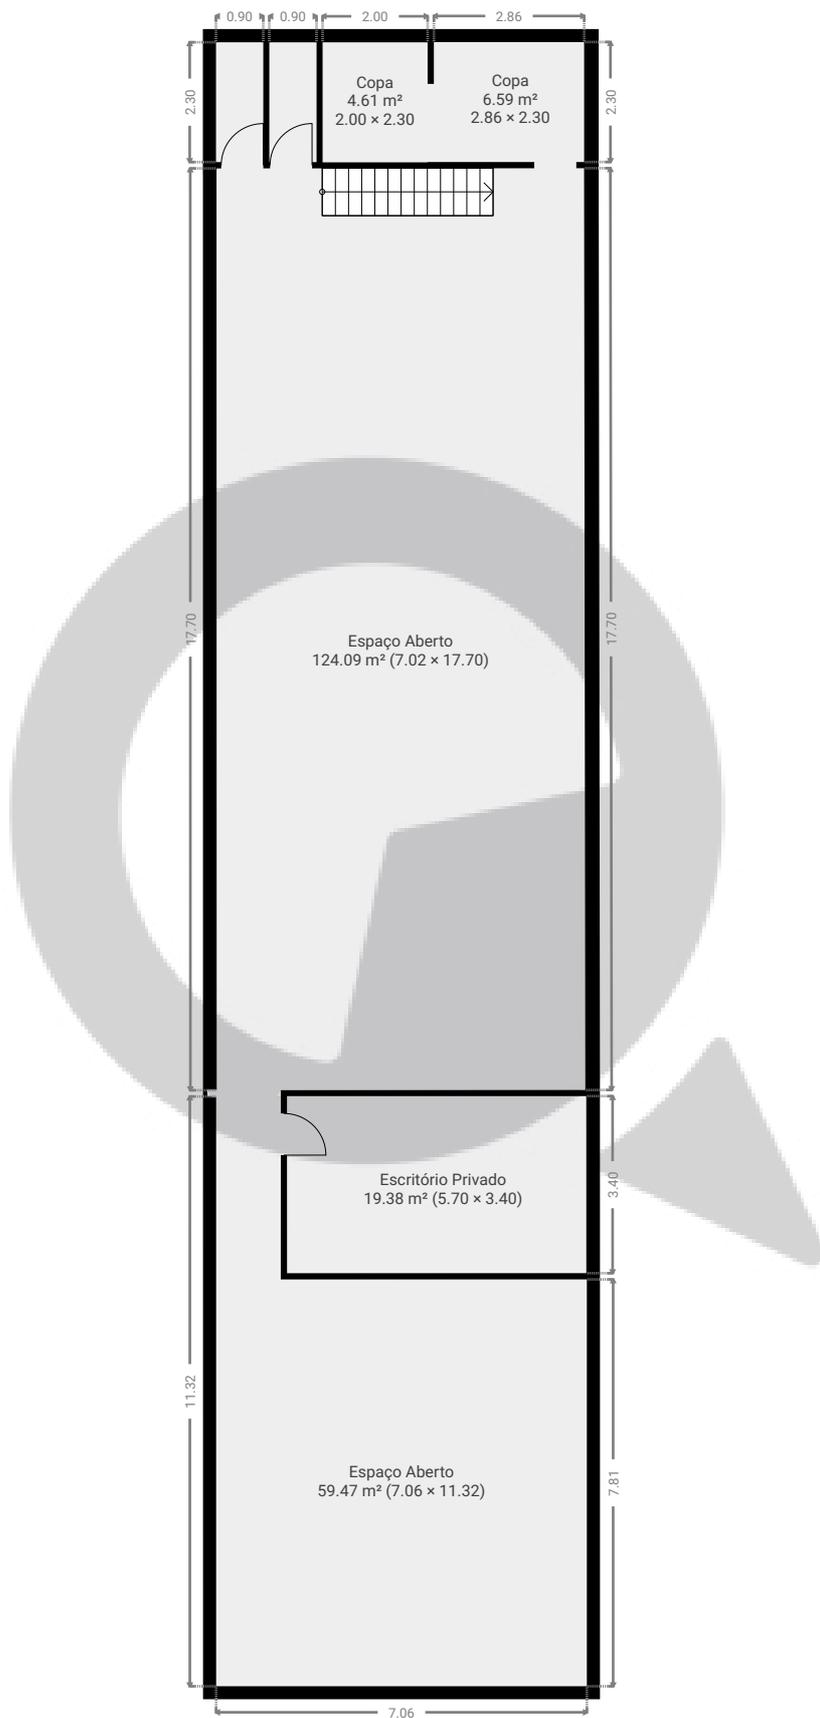

ESTA PLANTA É FORNECIDA SEM QUALQUER TIPO DE GARANTIA E PRECISÃO DE MEDIDAS.

