


Avenida Imirim, 1511

Avenida Imirim 1511, 02465-200, São Paulo, BR
ÁREA TOTAL: 475.87 m² • ÁREA DE MORADIA: 475.87 m² • PISOS: 1 • QUARTOS: 12



▼ Andar Térreo

ÁREA TOTAL: 475.87 m² • ÁREA DE MORADIA: 475.87 m² • QUARTOS: 12

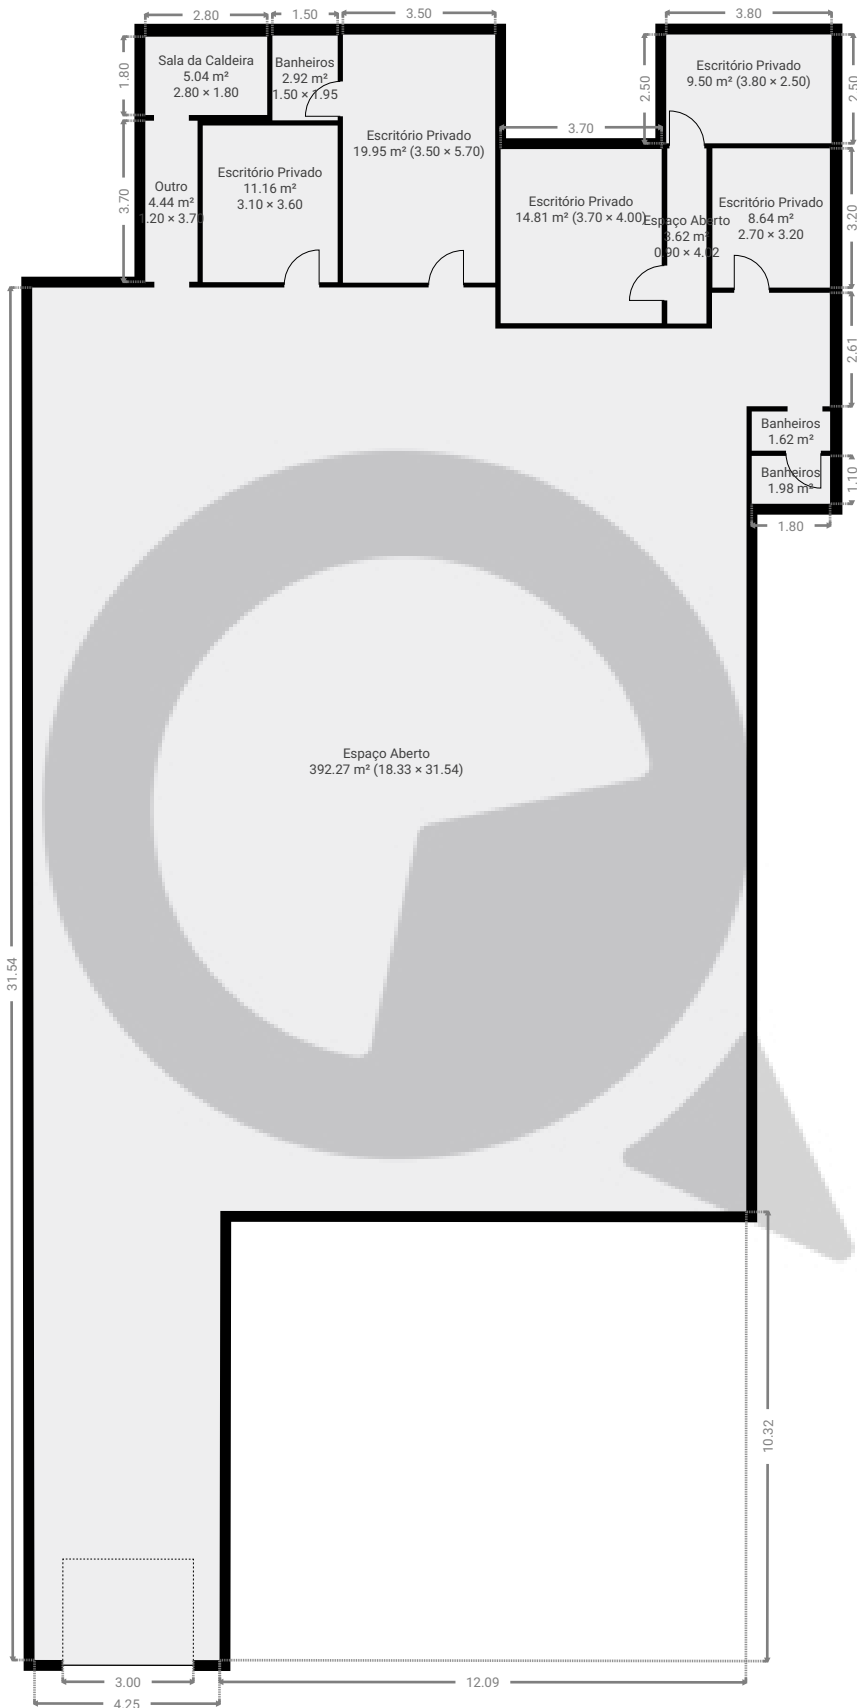

ESTA PLANTA É FORNECIDA SEM QUALQUER TIPO DE GARANTIA E PRECISÃO DE MEDIDAS.

