

# Meu novo projeto


Avenida Imirim 1377, 02465-100, São Paulo, BR

ÁREA TOTAL: 395.47 m<sup>2</sup> • ÁREA DE MORADIA: 265.85 m<sup>2</sup> • PISOS: 1 • QUARTOS: 9

 SuaQuadra

## ▼ Andar Térreo

ÁREA TOTAL: 395.47 m<sup>2</sup> • ÁREA DE MORADIA: 265.85 m<sup>2</sup> • QUARTOS: 9

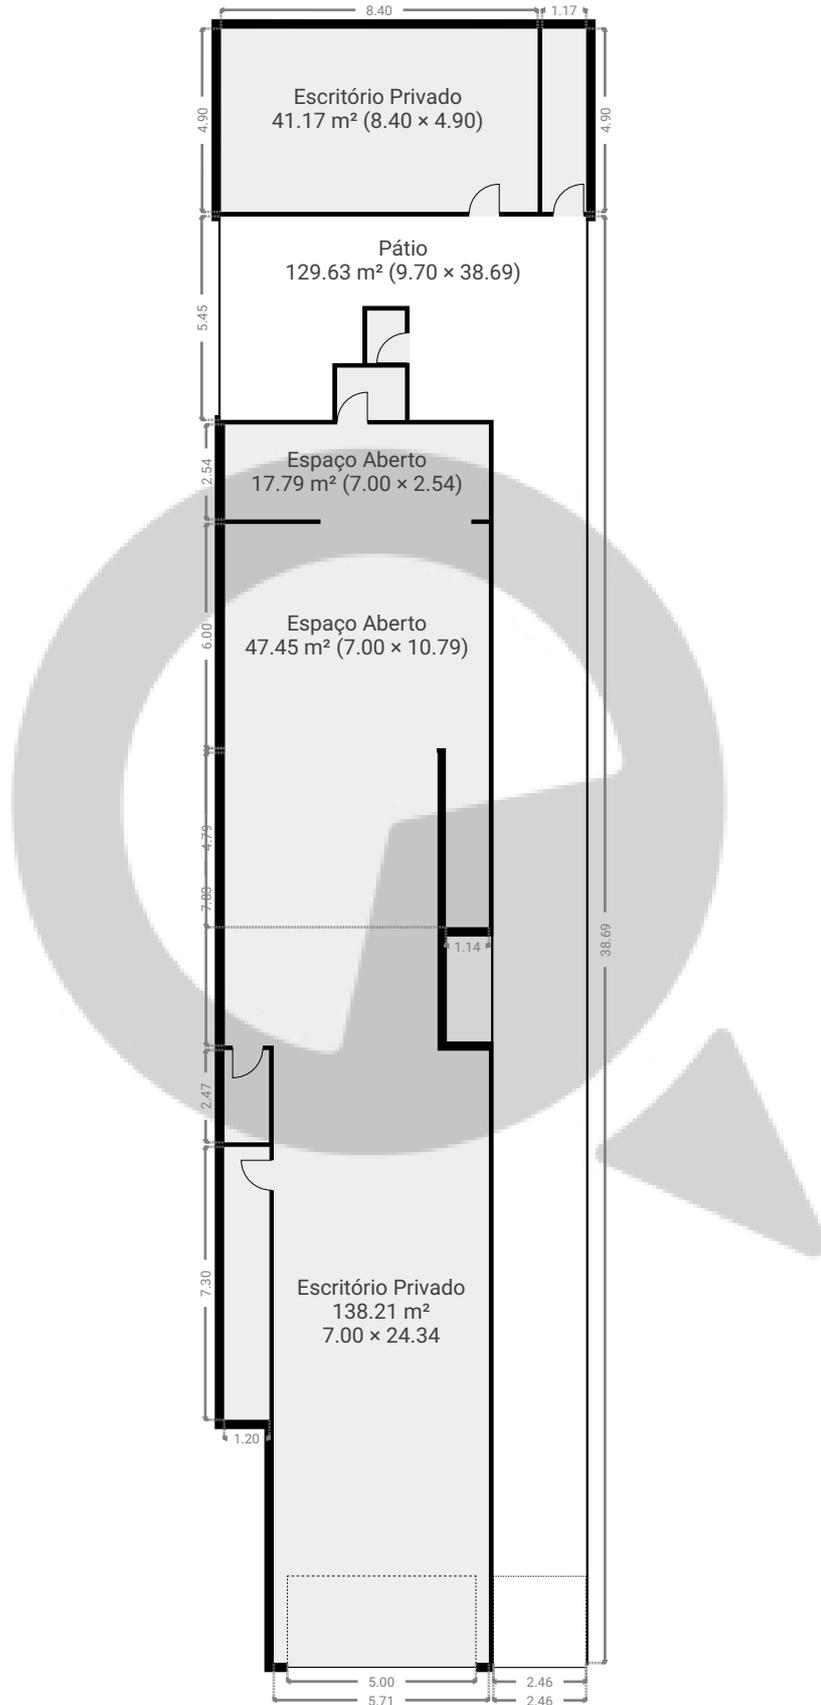

ESTA PLANTA É FORNECIDA SEM QUALQUER TIPO DE GARANTIA E PRECISÃO DE MEDIDAS.

