



▼ Andar Térreo

ÁREA TOTAL: 7.20 m² • ÁREA DE MORADIA: 7.20 m² • QUARTOS: 1

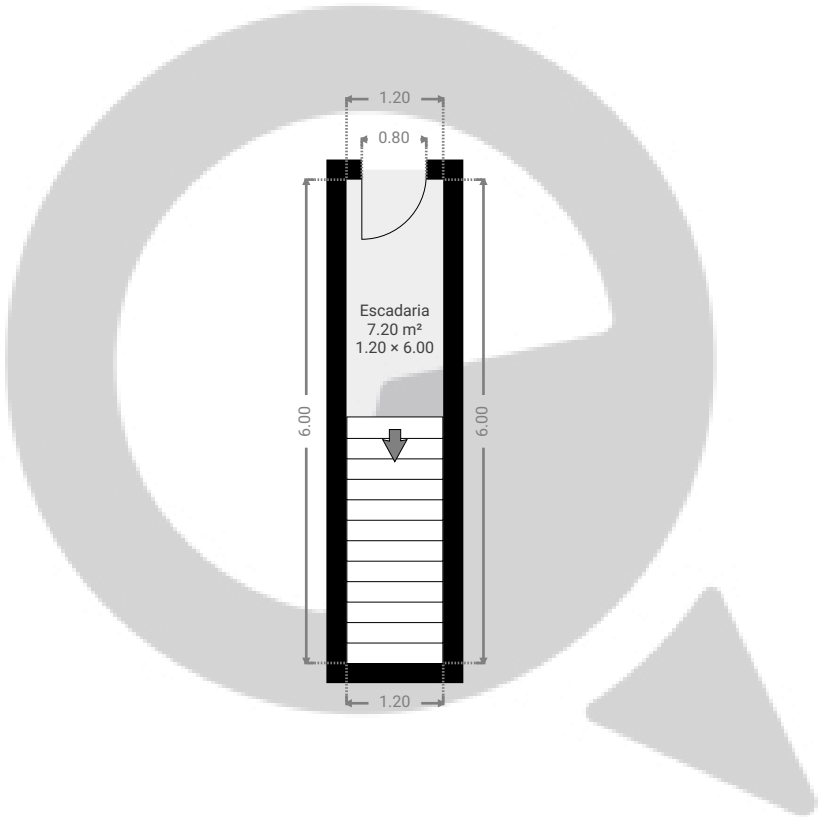


ESTA PLANTA É FORNECIDA SEM QUALQUER TIPO DE GARANTIA E PRECISÃO DE MEDIDAS.

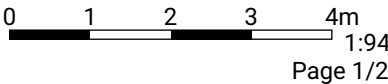

▼ 1º Piso

ÁREA TOTAL: 141.17 m² • ÁREA DE MORADIA: 141.17 m² • QUARTOS: 5

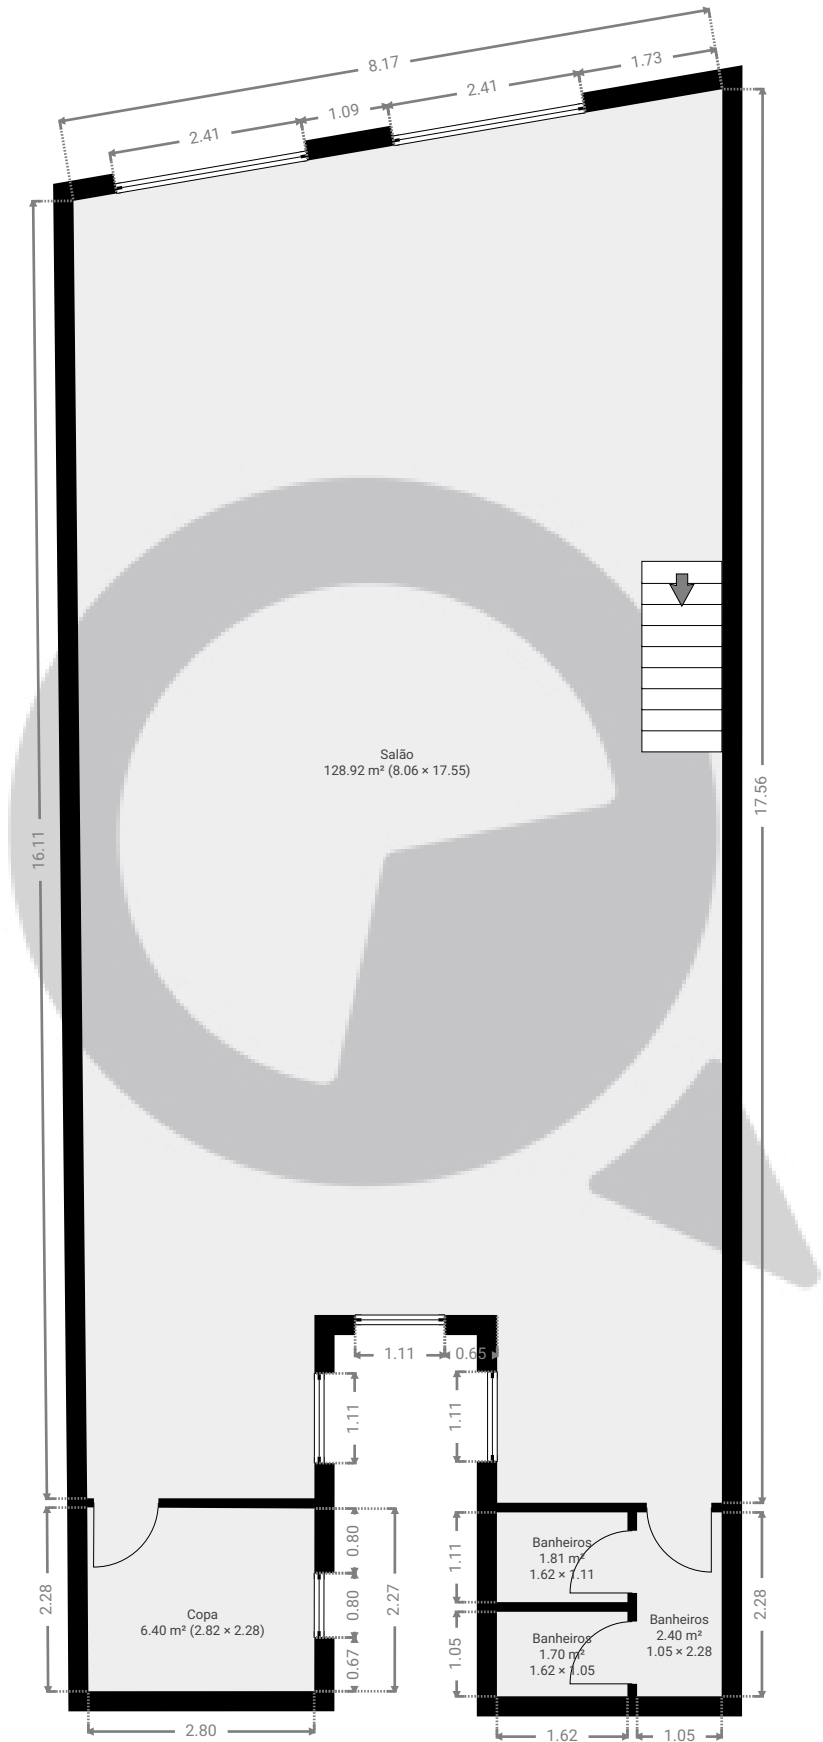

ESTA PLANTA É FORNECIDA SEM QUALQUER TIPO DE GARANTIA E PRECISÃO DE MEDIDAS.

