



▼ Andar Térreo

ÁREA TOTAL: 104.30 m² • ÁREA DE MORADIA: 104.30 m² • QUARTOS: 13

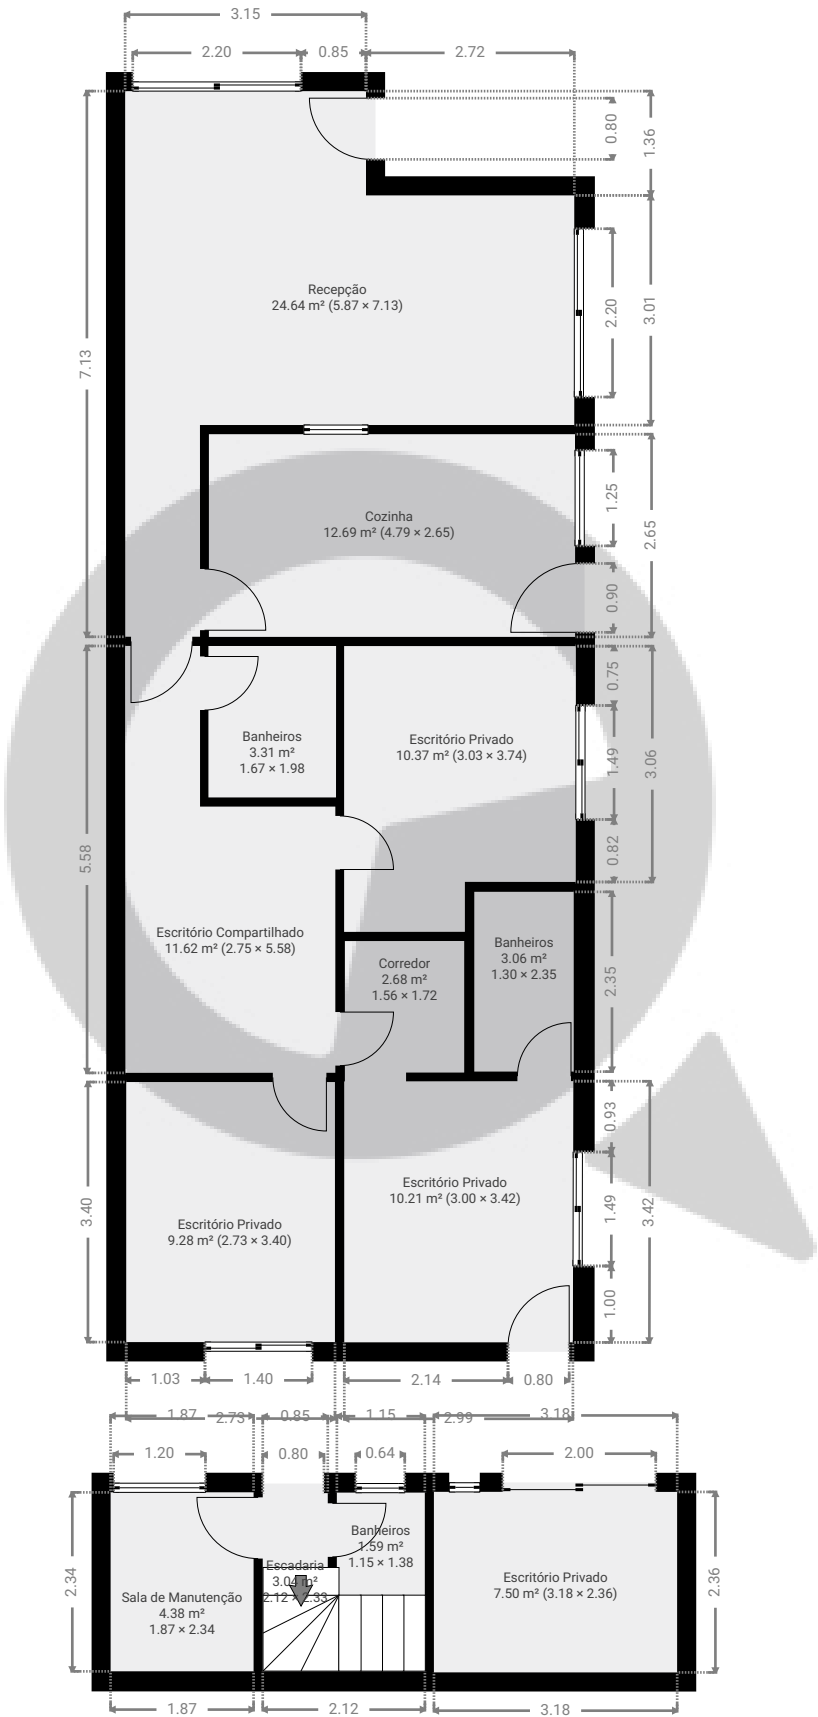


ESTA PLANTA É FORNECIDA SEM QUALQUER TIPO DE GARANTIA E PRECISÃO DE MEDIDAS.

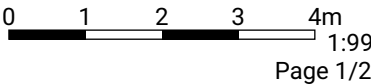

▼ 1º Piso

ÁREA TOTAL: 17.11 m² • ÁREA DE MORADIA: 17.11 m² • QUARTOS: 3

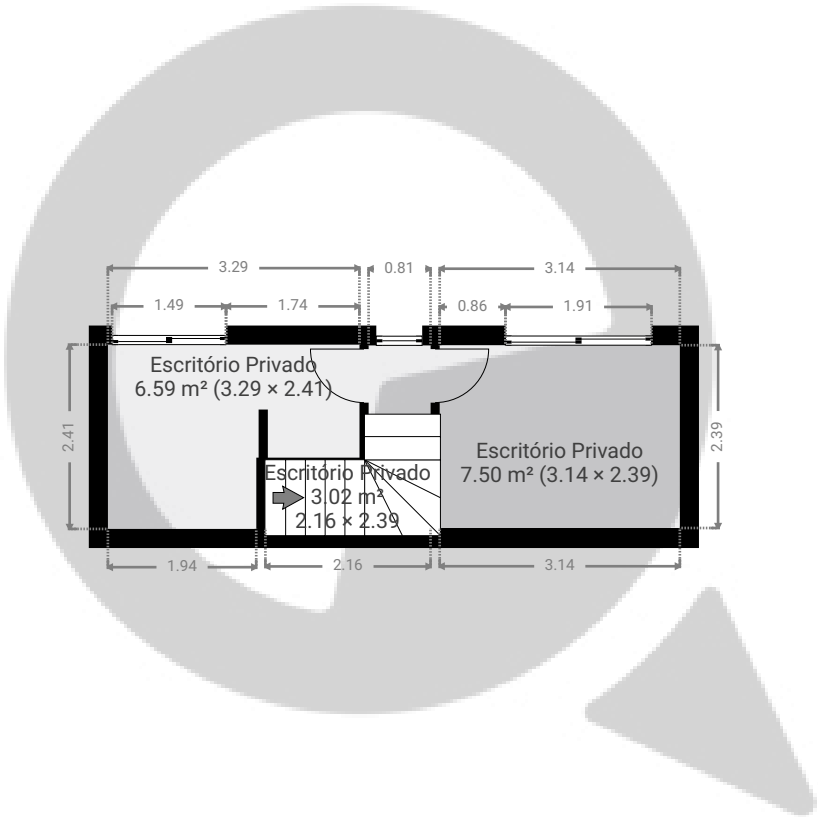

ESTA PLANTA É FORNECIDA SEM QUALQUER TIPO DE GARANTIA E PRECISÃO DE MEDIDAS.

