


▼ Andar Térreo

ÁREA TOTAL: 46.78 m² · ÁREA DE MORADIA: 46.78 m² · QUARTOS: 6

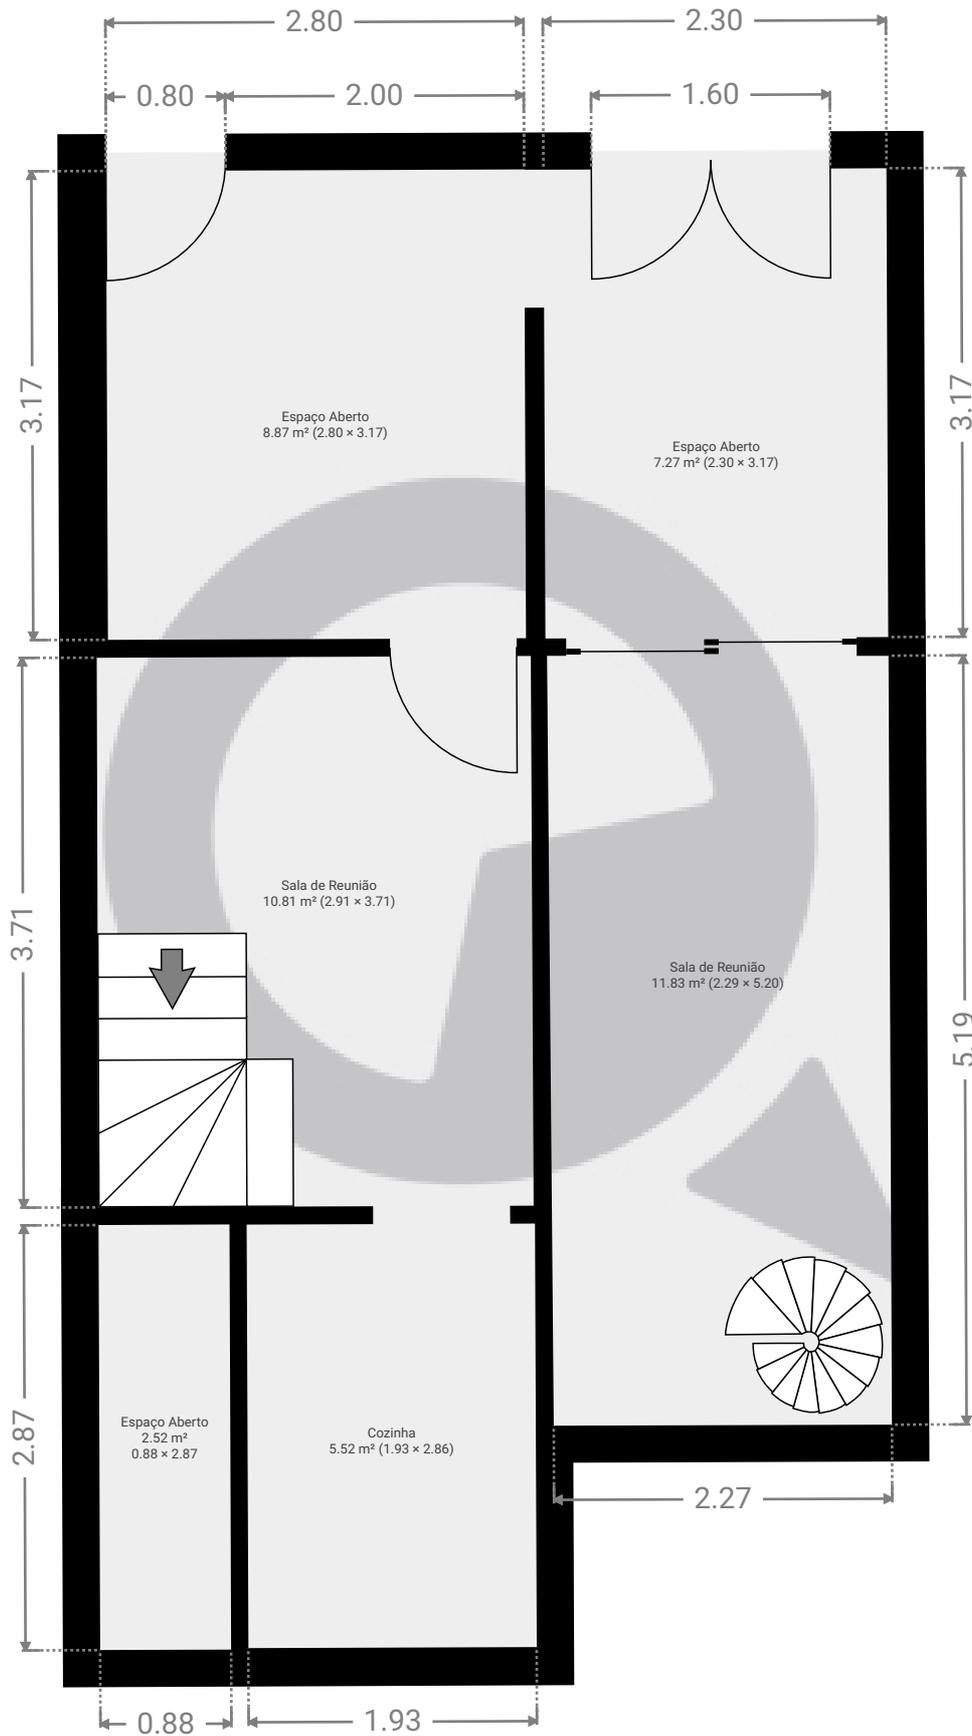


ESTA PLANTA É FORNECIDA SEM QUALQUER TIPO DE GARANTIA E PRECISÃO DE MEDIDAS.



▼ 1º Piso

ÁREA TOTAL: 29.69 m² · ÁREA DE MORADIA: 29.69 m² · QUARTOS: 4

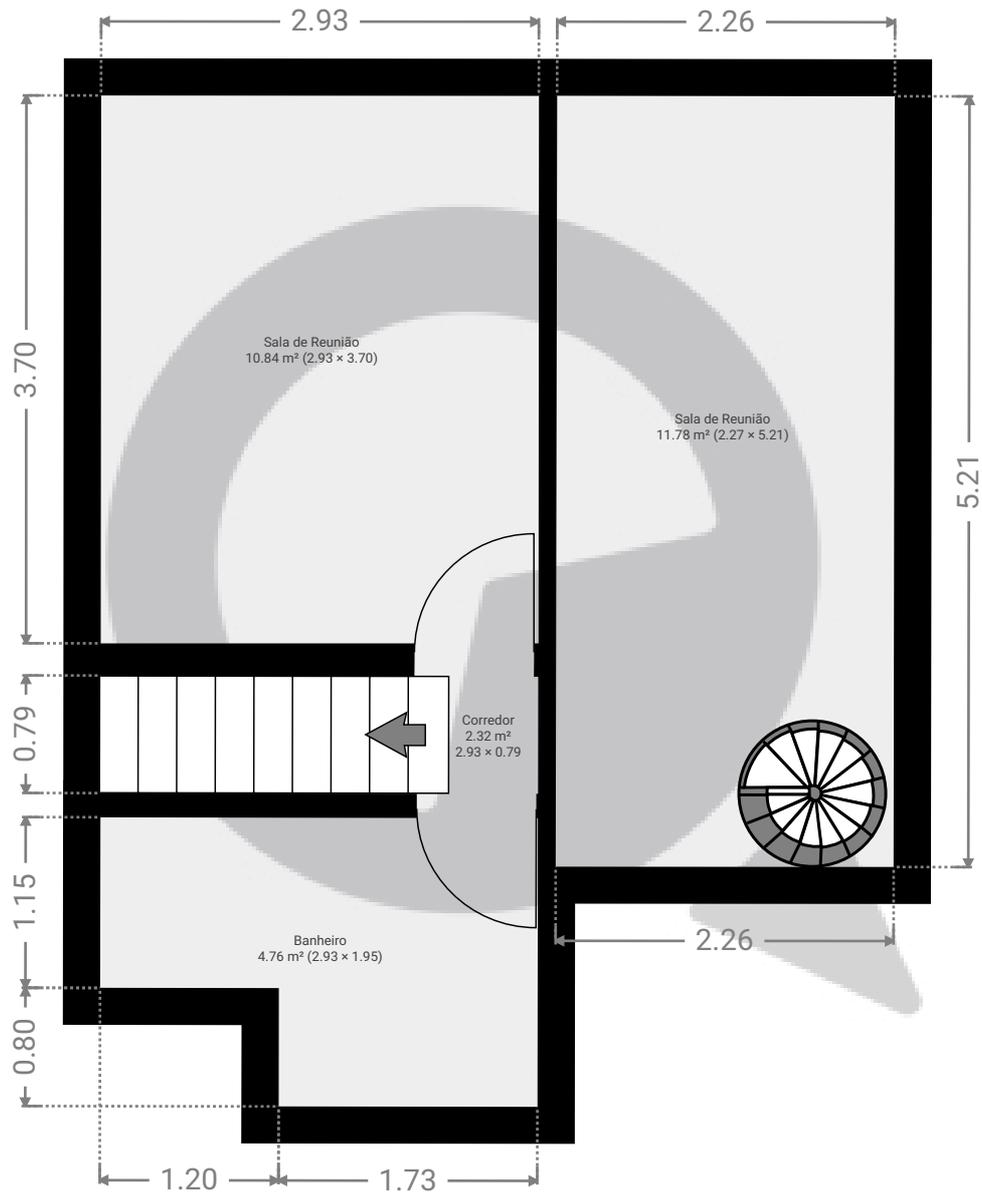

ESTA PLANTA É FORNECIDA SEM QUALQUER TIPO DE GARANTIA E PRECISÃO DE MEDIDAS.

