


▼ Andar Térreo

ÁREA TOTAL: 511.46 m² • ÁREA DE MORADIA: 511.46 m² • QUARTOS: 10

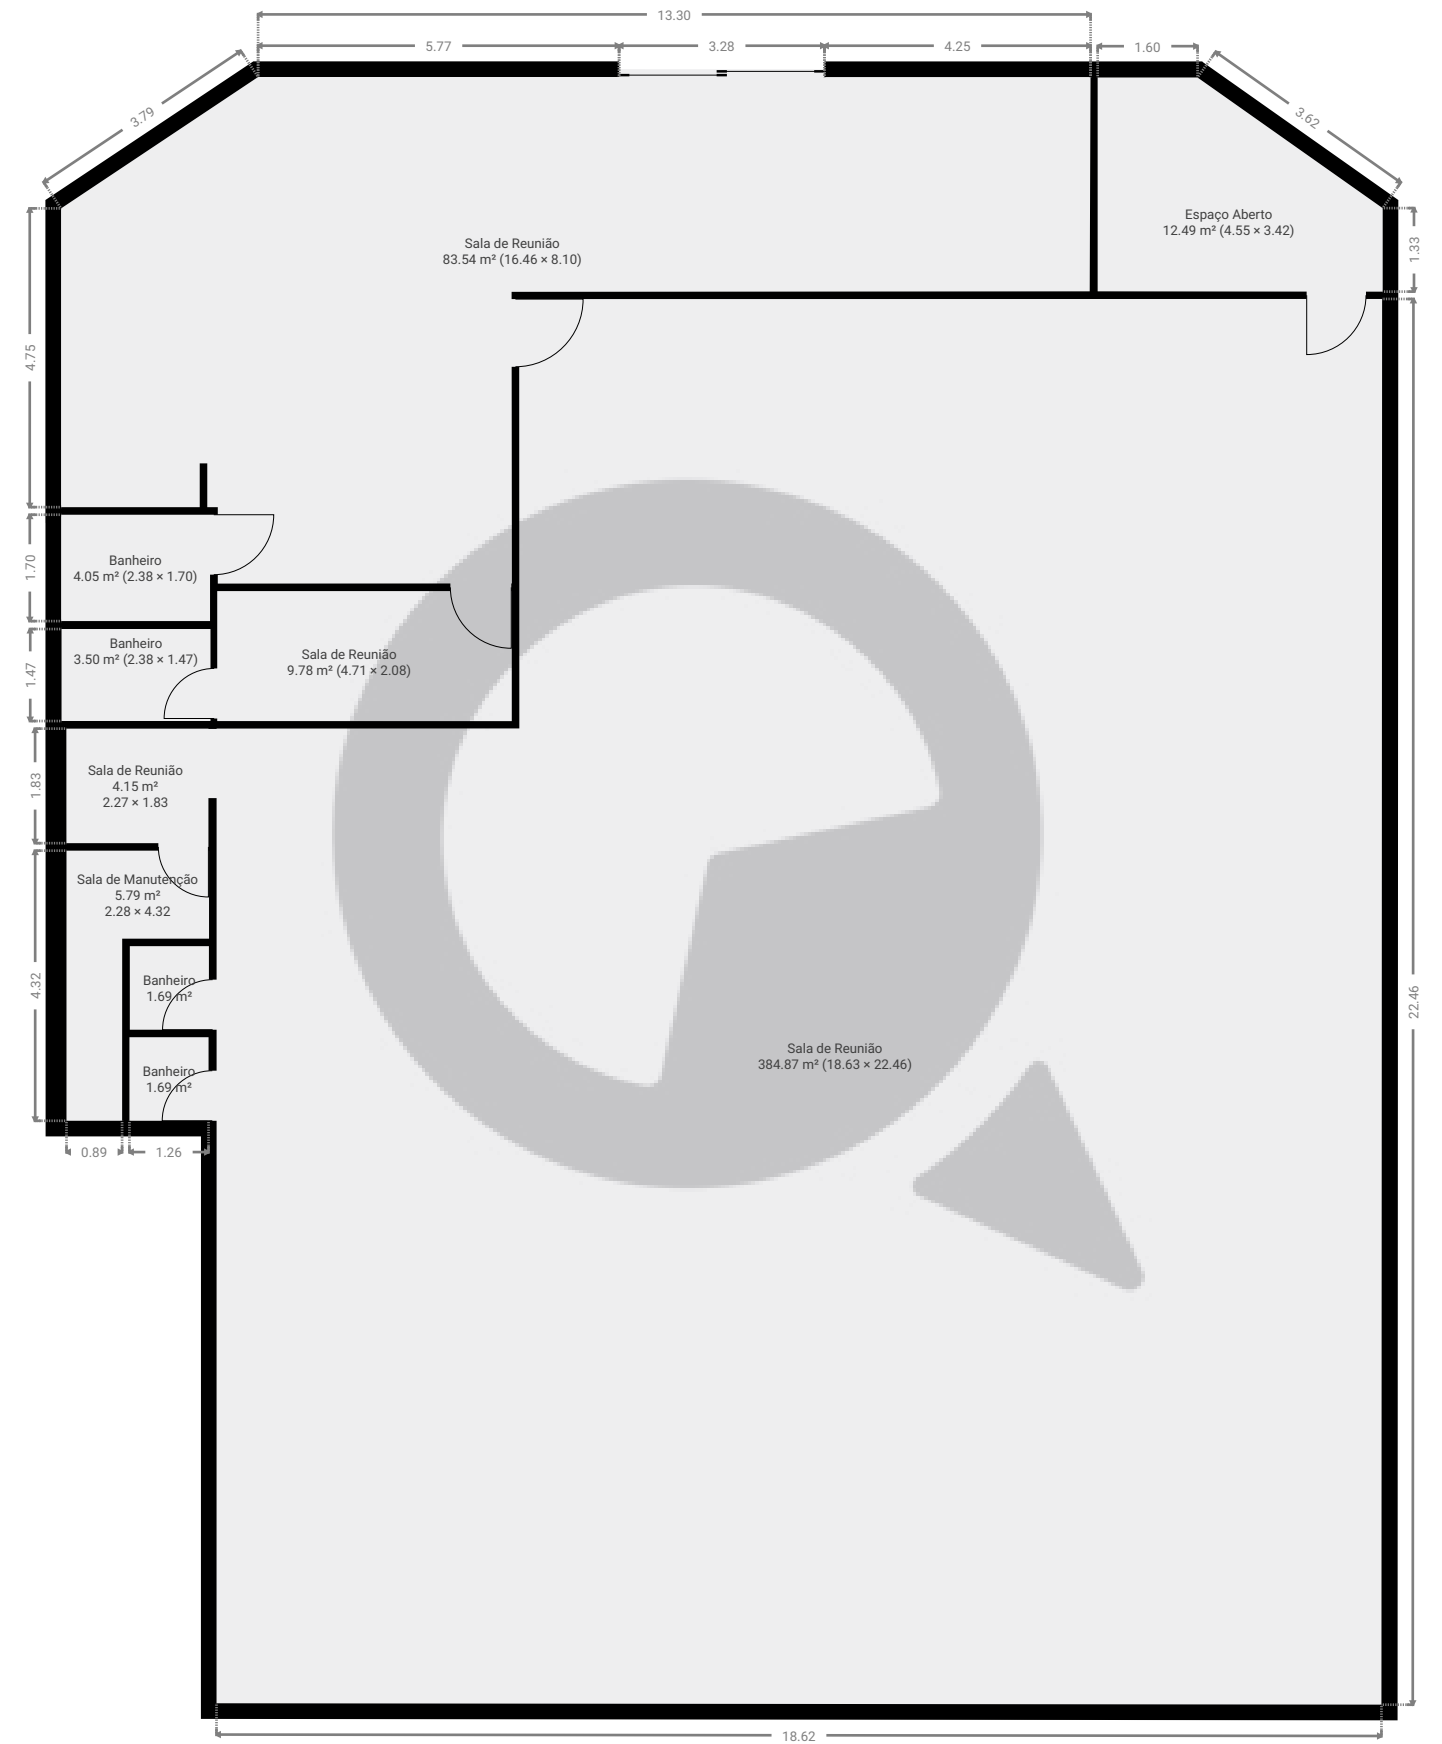

ESTA PLANTA É FORNECIDA SEM QUALQUER TIPO DE GARANTIA E PRECISÃO DE MEDIDAS.

0 1 2 3 4 5m 1:121  
Page 1/1