


▼ Andar Térreo

ÁREA TOTAL: 252.10 m² • ÁREA DE MORADIA: 252.10 m² • QUARTOS: 7

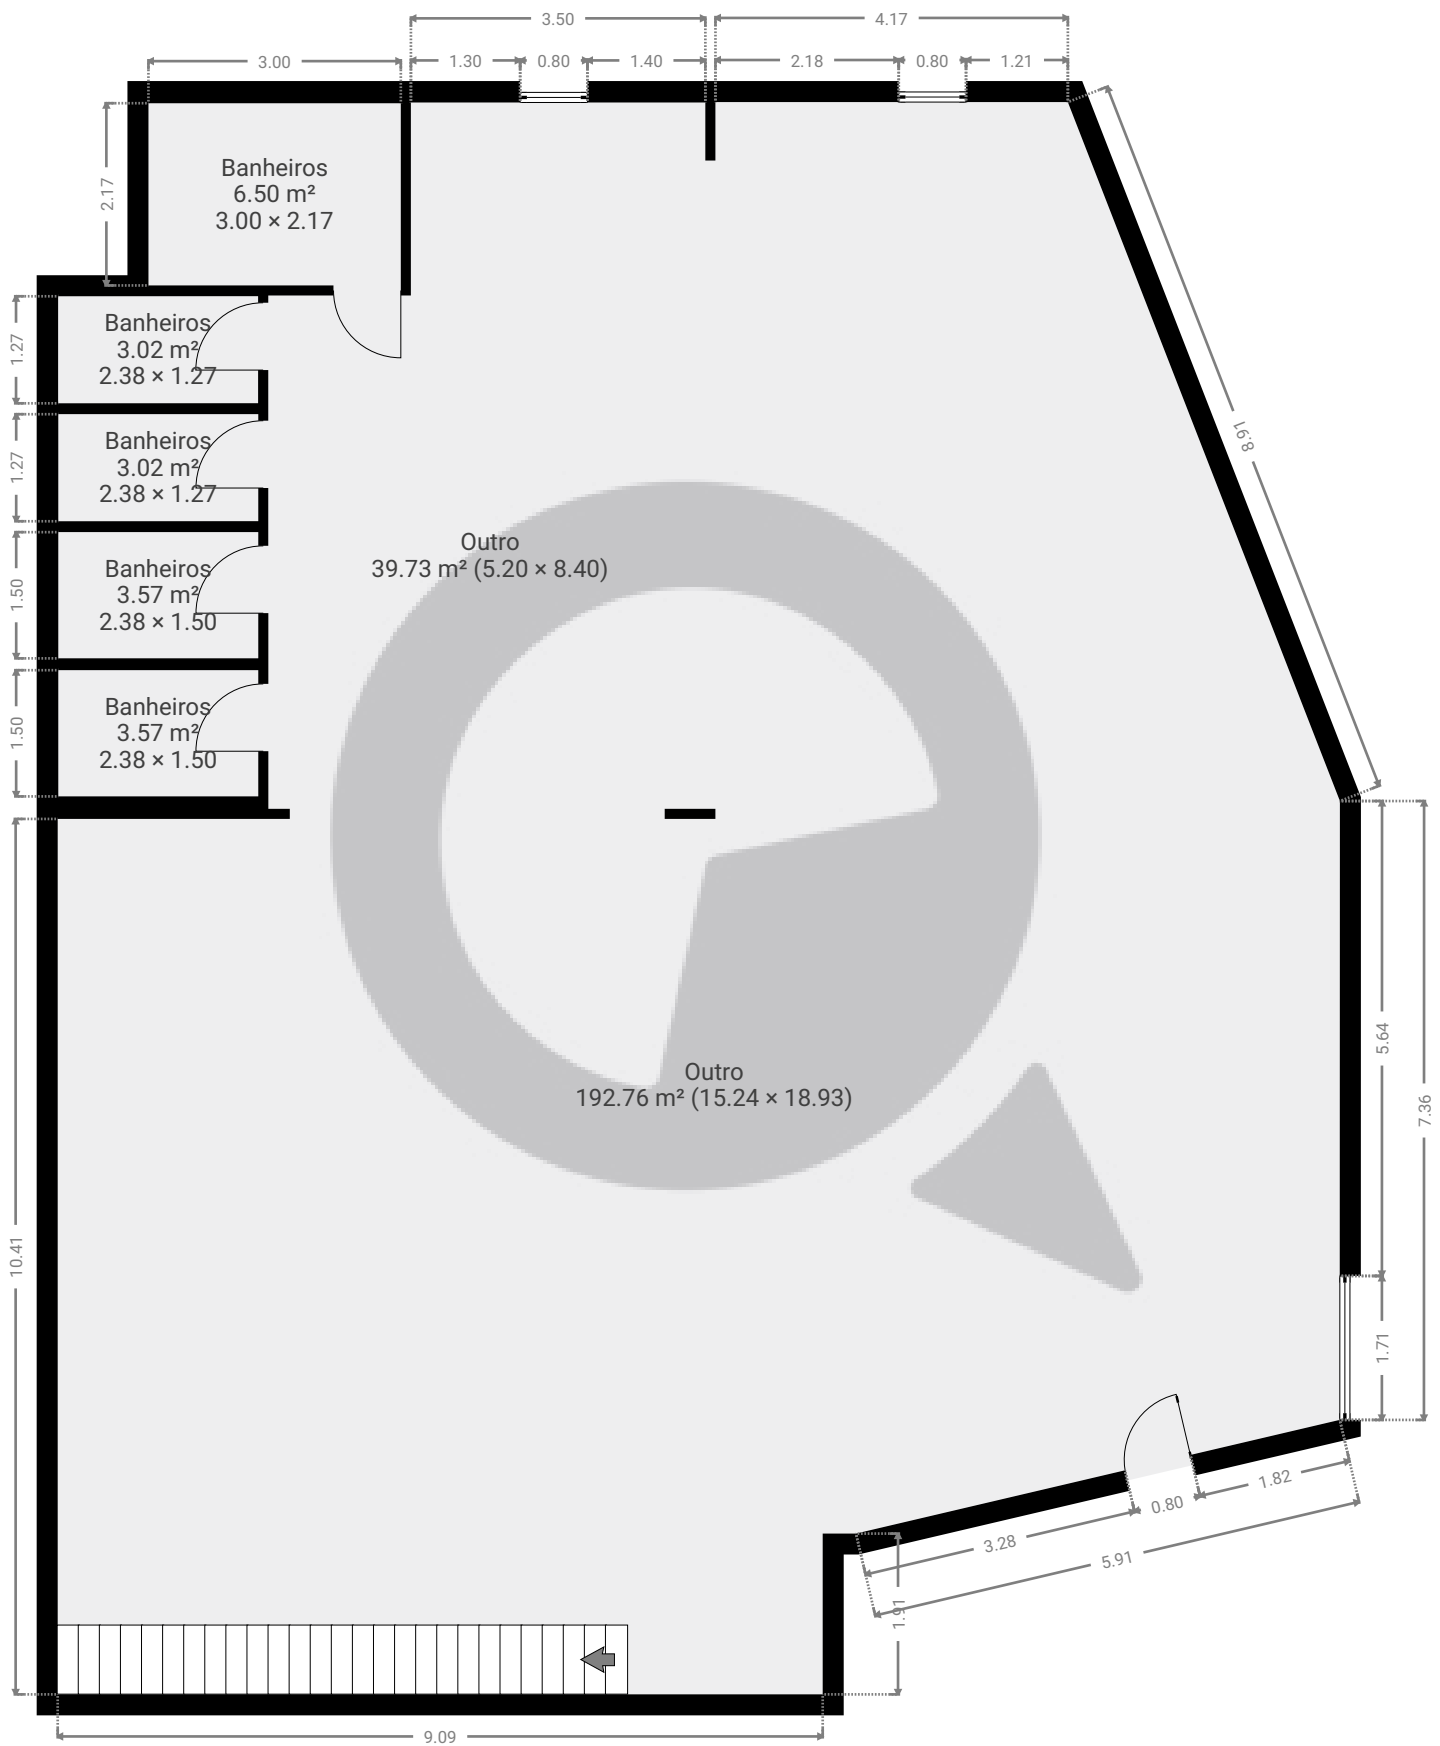

ESTA PLANTA É FORNECIDA SEM QUALQUER TIPO DE GARANTIA E PRECISÃO DE MEDIDAS.


0 1 2 3 4m

1:90

Page 1/2

▼ 1º Piso

ÁREA TOTAL: 252.10 m² • ÁREA DE MORADIA: 252.10 m² • QUARTOS: 7

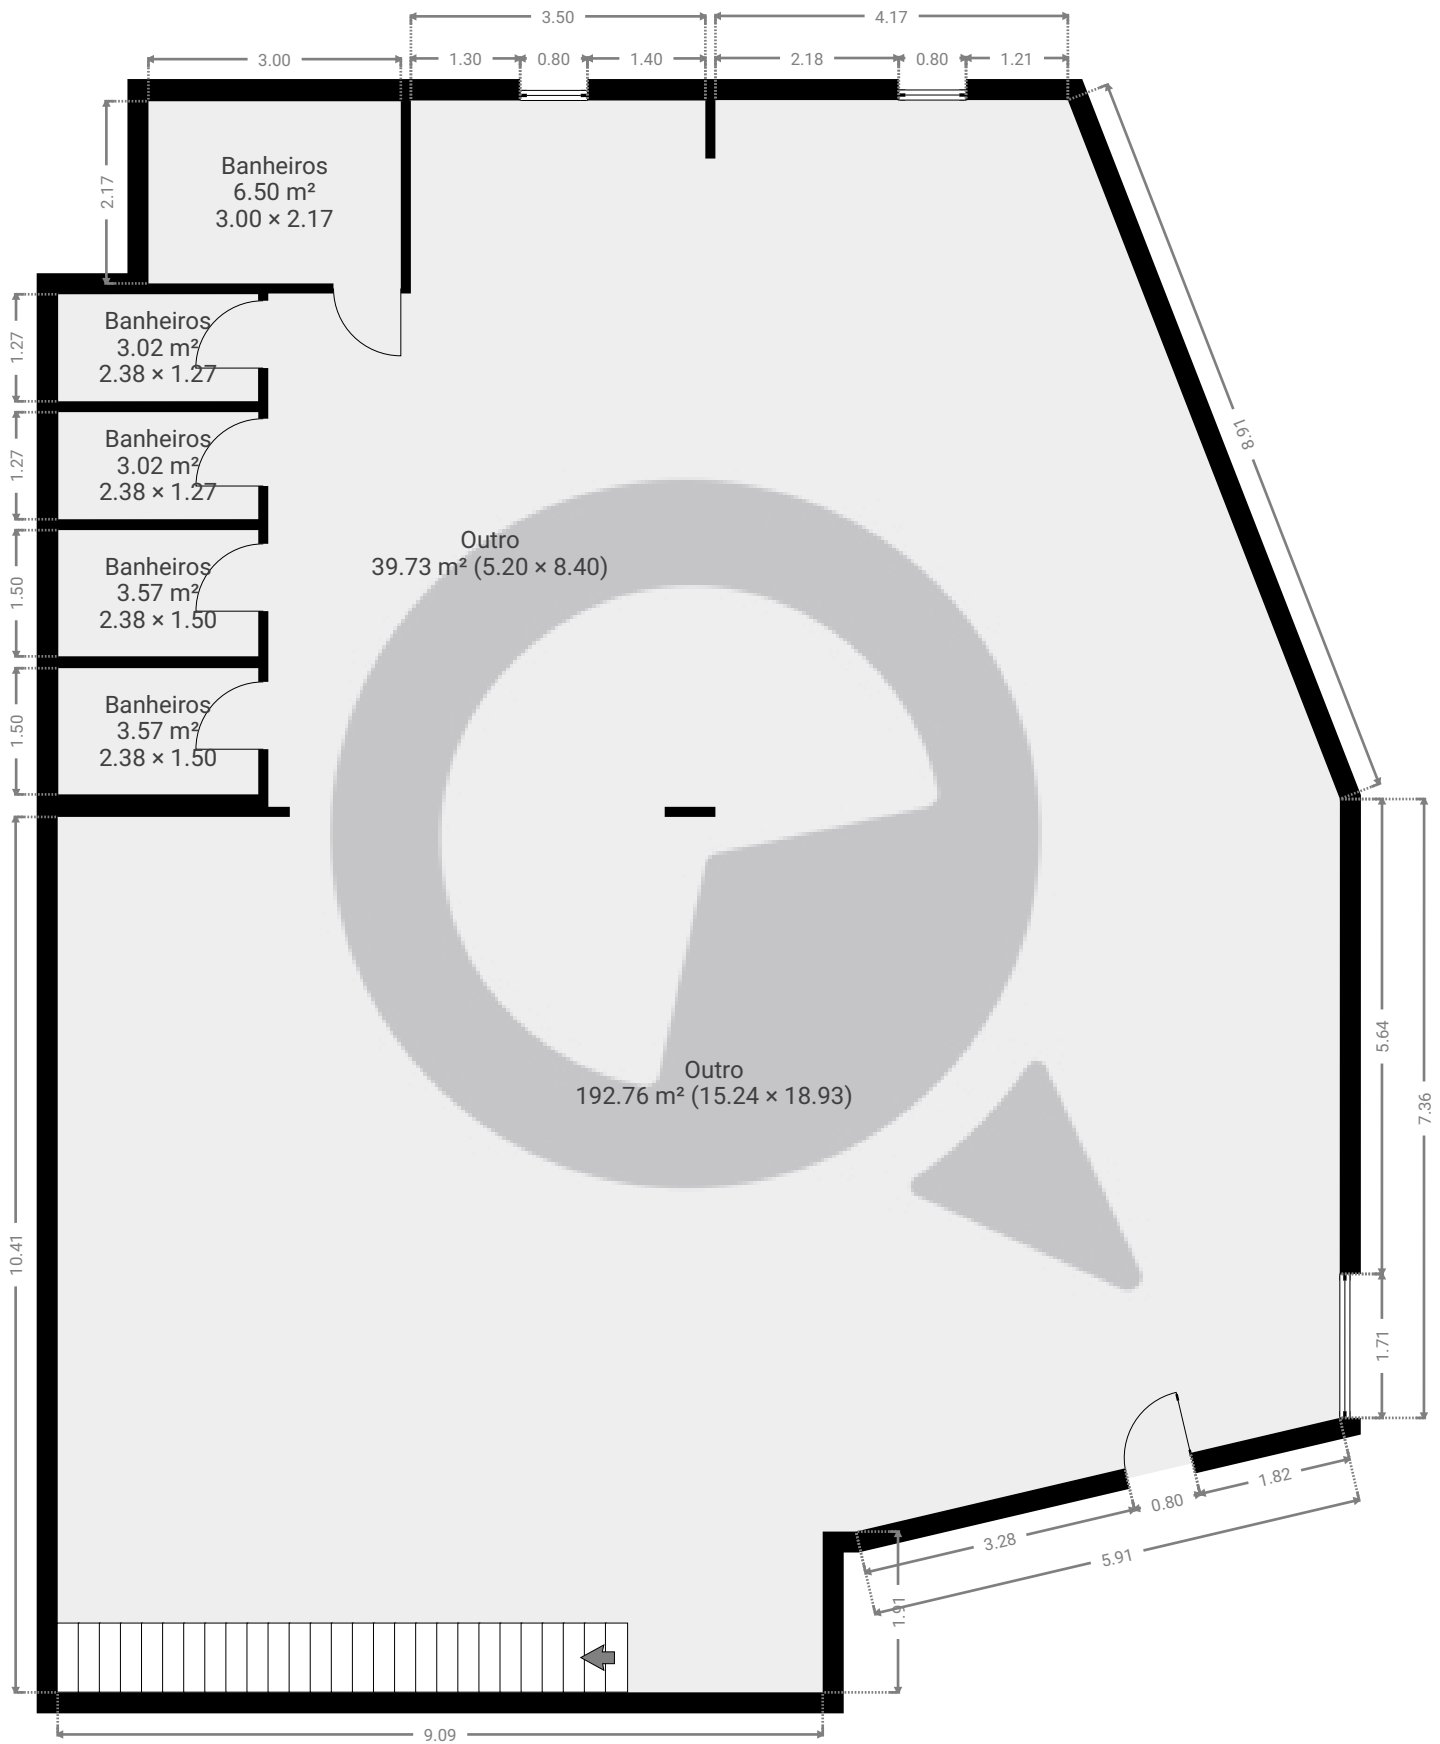

ESTA PLANTA É FORNECIDA SEM QUALQUER TIPO DE GARANTIA E PRECISÃO DE MEDIDAS.

0 1 2 3 4m

1:90

Page 2/2