



▼ Andar Térreo

ÁREA TOTAL: 136.23 m² • ÁREA DE MORADIA: 136.23 m² • QUARTOS: 10

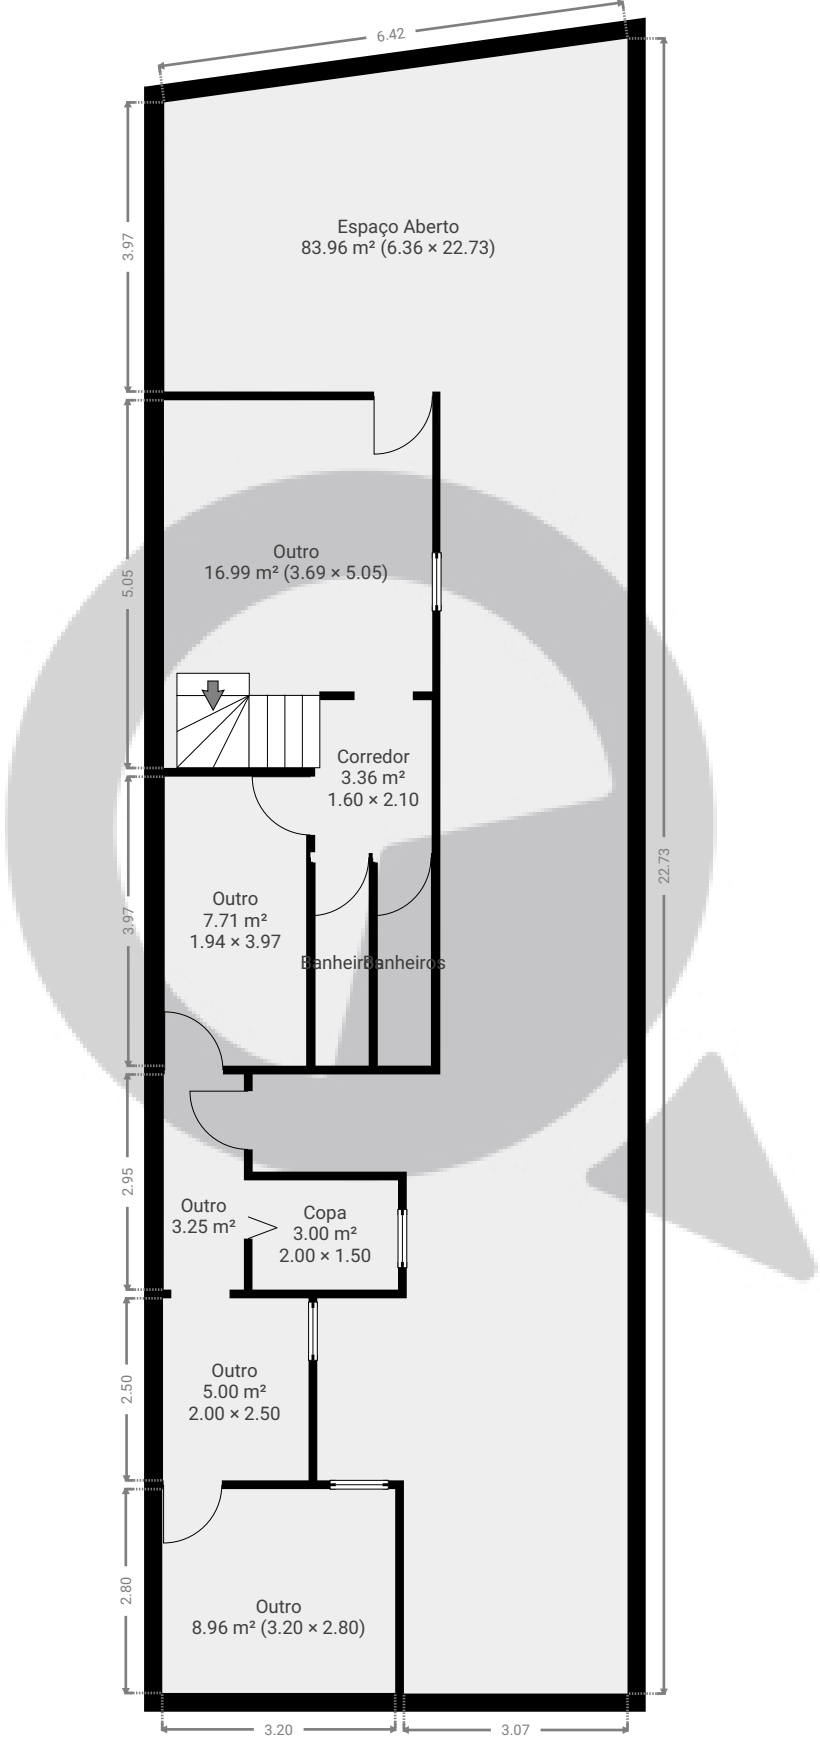


ESTA PLANTA É FORNECIDA SEM QUALQUER TIPO DE GARANTIA E PRECISÃO DE MEDIDAS.

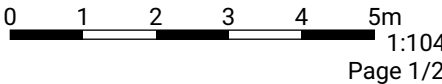

▼ 1º Piso

ÁREA TOTAL: 33.30 m² • ÁREA DE MORADIA: 33.30 m² • QUARTOS: 3

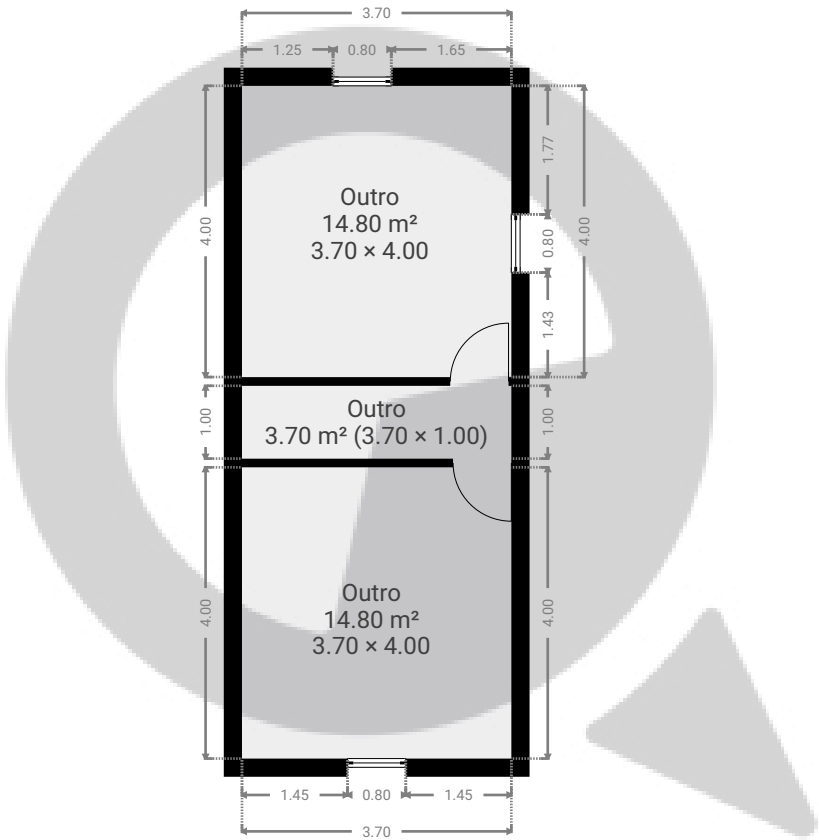

ESTA PLANTA É FORNECIDA SEM QUALQUER TIPO DE GARANTIA E PRECISÃO DE MEDIDAS.

