



▼ Andar Térreo

ÁREA TOTAL: 223.16 m² • ÁREA DE MORADIA: 223.16 m² • QUARTOS: 19

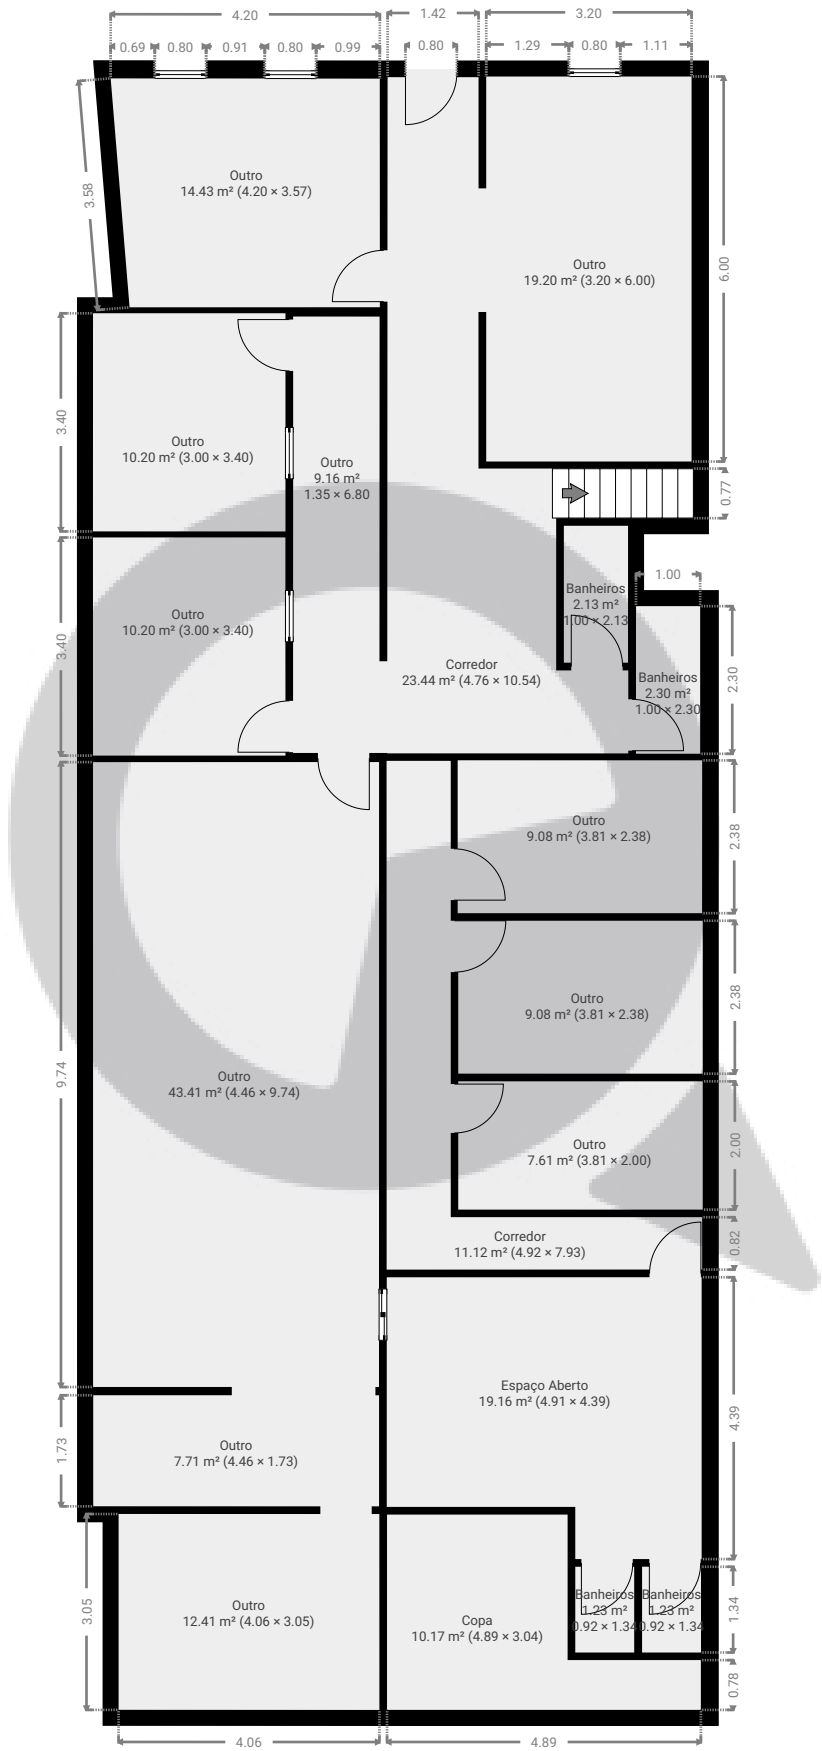

ESTA PLANTA É FORNECIDA SEM QUALQUER TIPO DE GARANTIA E PRECISÃO DE MEDIDAS.

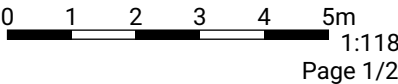


Avenida dos Eucaliptos 526 (Cópia) (Cópia)

ÁREA TOTAL: 363.01 m² • ÁREA DE MORADIA: 363.01 m² • PISOS: 2 • QUARTOS: 35



▼ 1º Piso

ÁREA TOTAL: 139.86 m² • ÁREA DE MORADIA: 139.86 m² • QUARTOS: 16

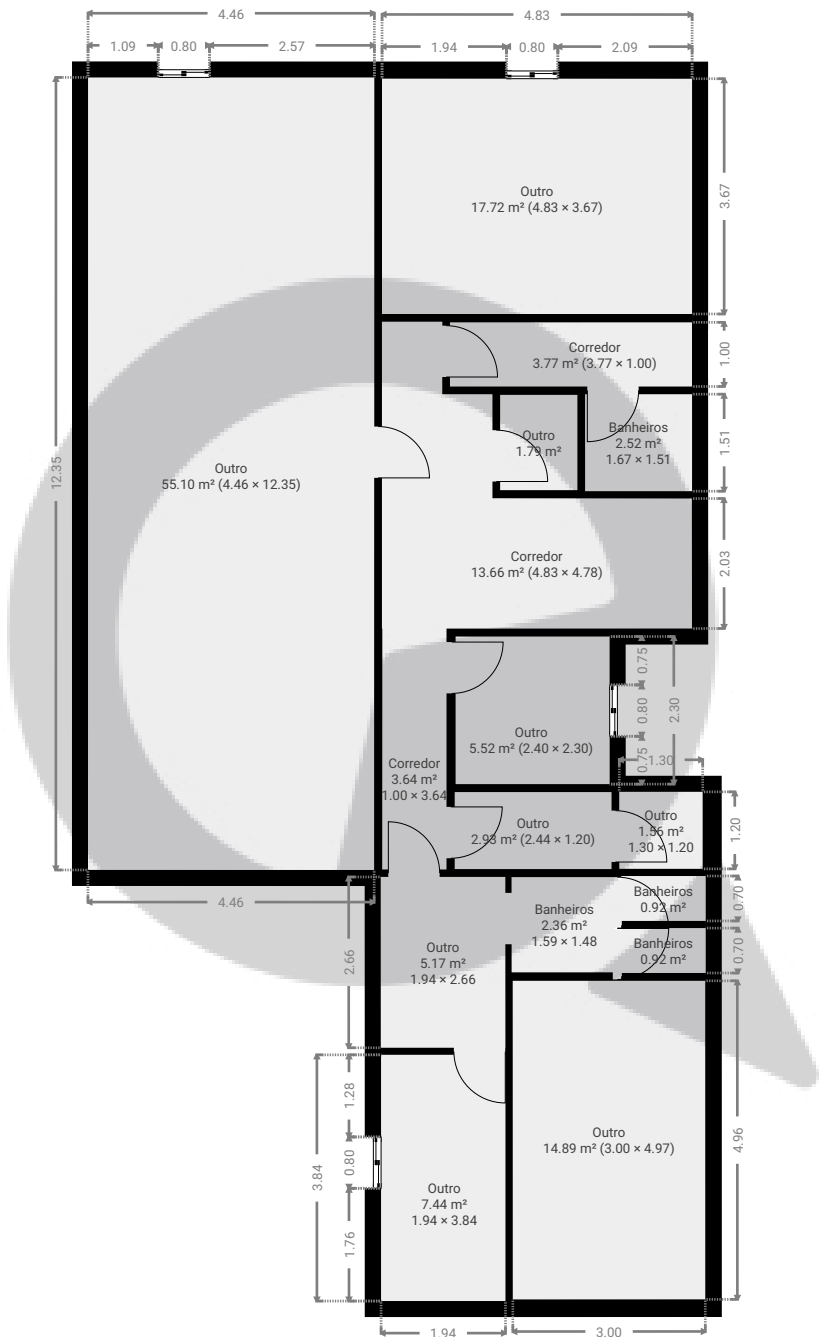

ESTA PLANTA É FORNECIDA SEM QUALQUER TIPO DE GARANTIA E PRECISÃO DE MEDIDAS.

