


ÁREA TOTAL: 78.69 m² • ÁREA DE MORADIA: 78.69 m² • PISOS: 2 • QUARTOS: 5

▼ 1º Piso


ÁREA TOTAL: 45.76 m² • ÁREA DE MORADIA: 45.76 m² • QUARTOS: 2

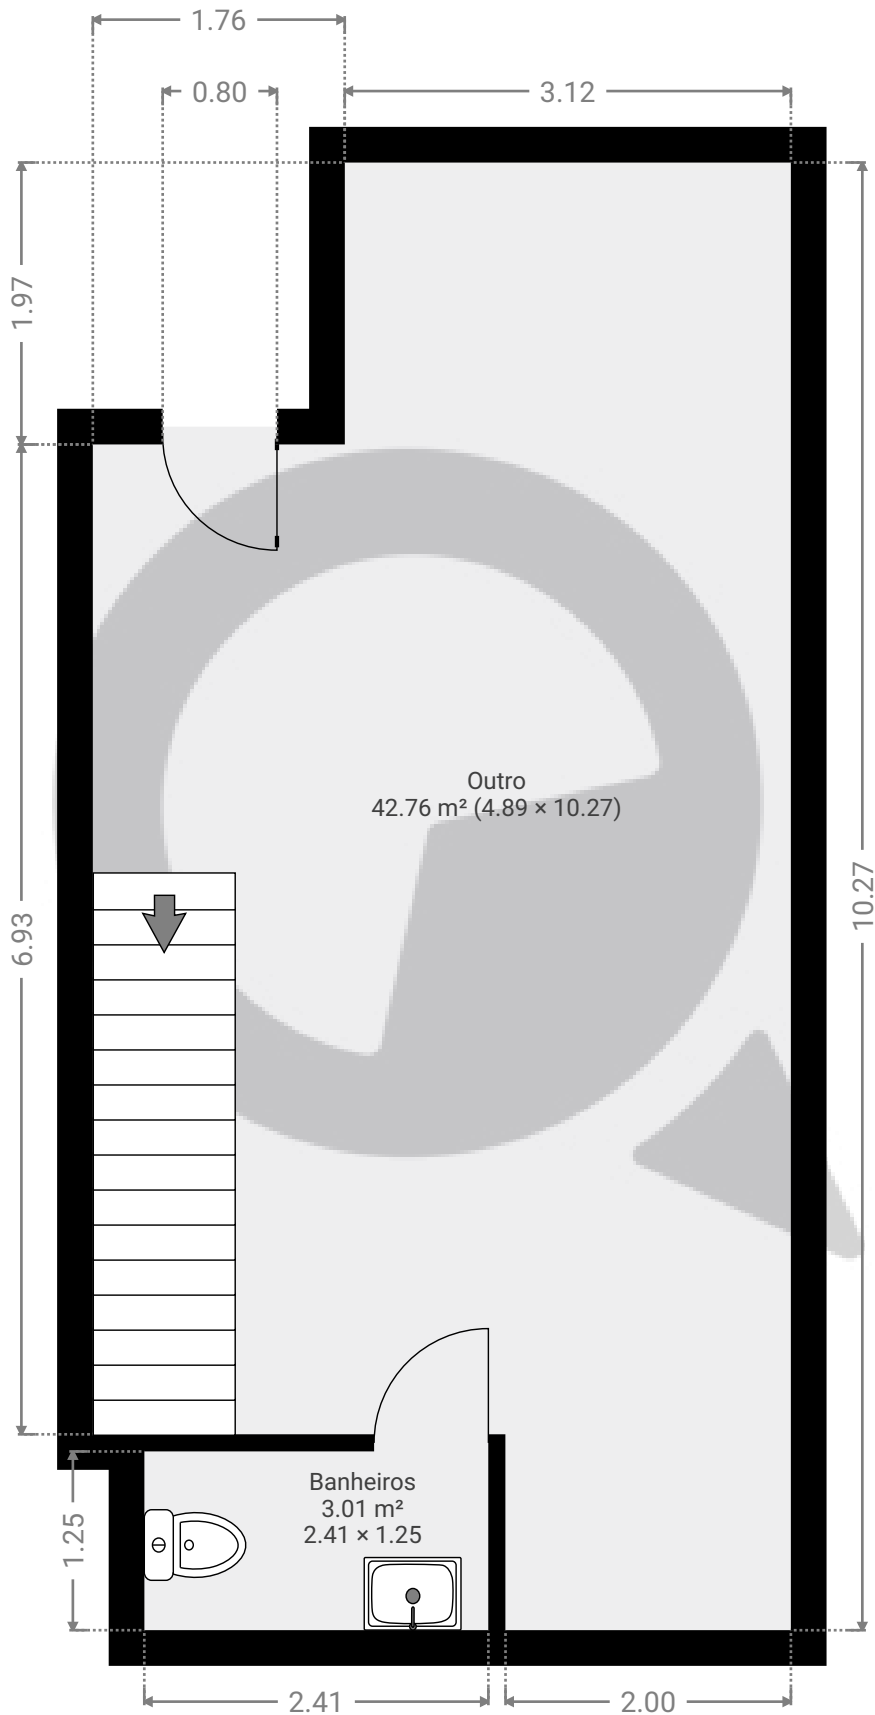

ÁREA TOTAL: 78.69 m² • ÁREA DE MORADIA: 78.69 m² • PISOS: 2 • QUARTOS: 5

▼ 2º Piso

ÁREA TOTAL: 32.93 m² • ÁREA DE MORADIA: 32.93 m² • QUARTOS: 3

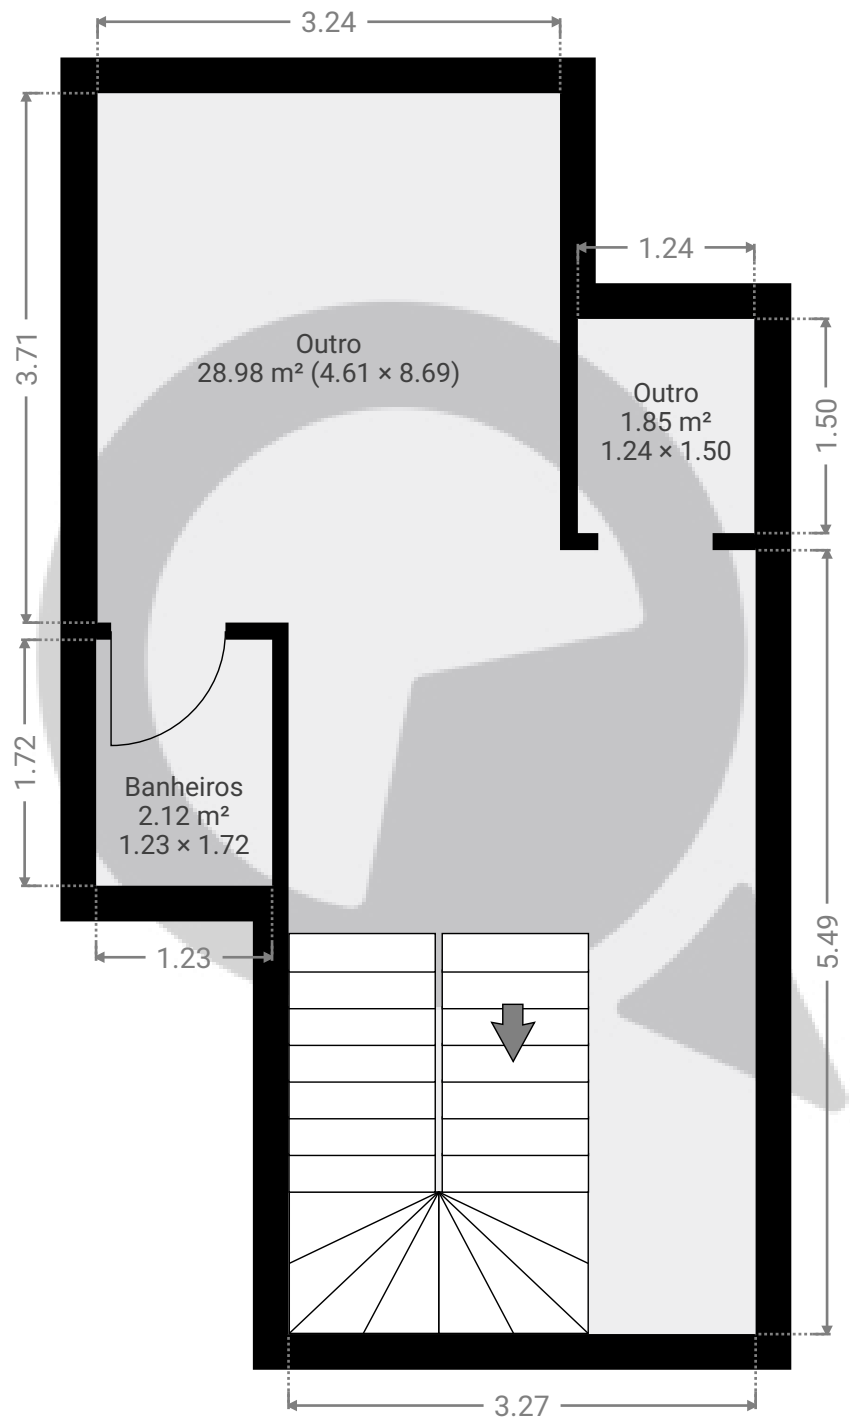

ESTA PLANTA É FORNECIDA SEM QUALQUER TIPO DE GARANTIA E PRECISÃO DE MEDIDAS.

