


▼ 1º Piso

ÁREA TOTAL: 58.53 m<sup>2</sup> · ÁREA DE MORADIA: 58.53 m<sup>2</sup> · QUARTOS: 2

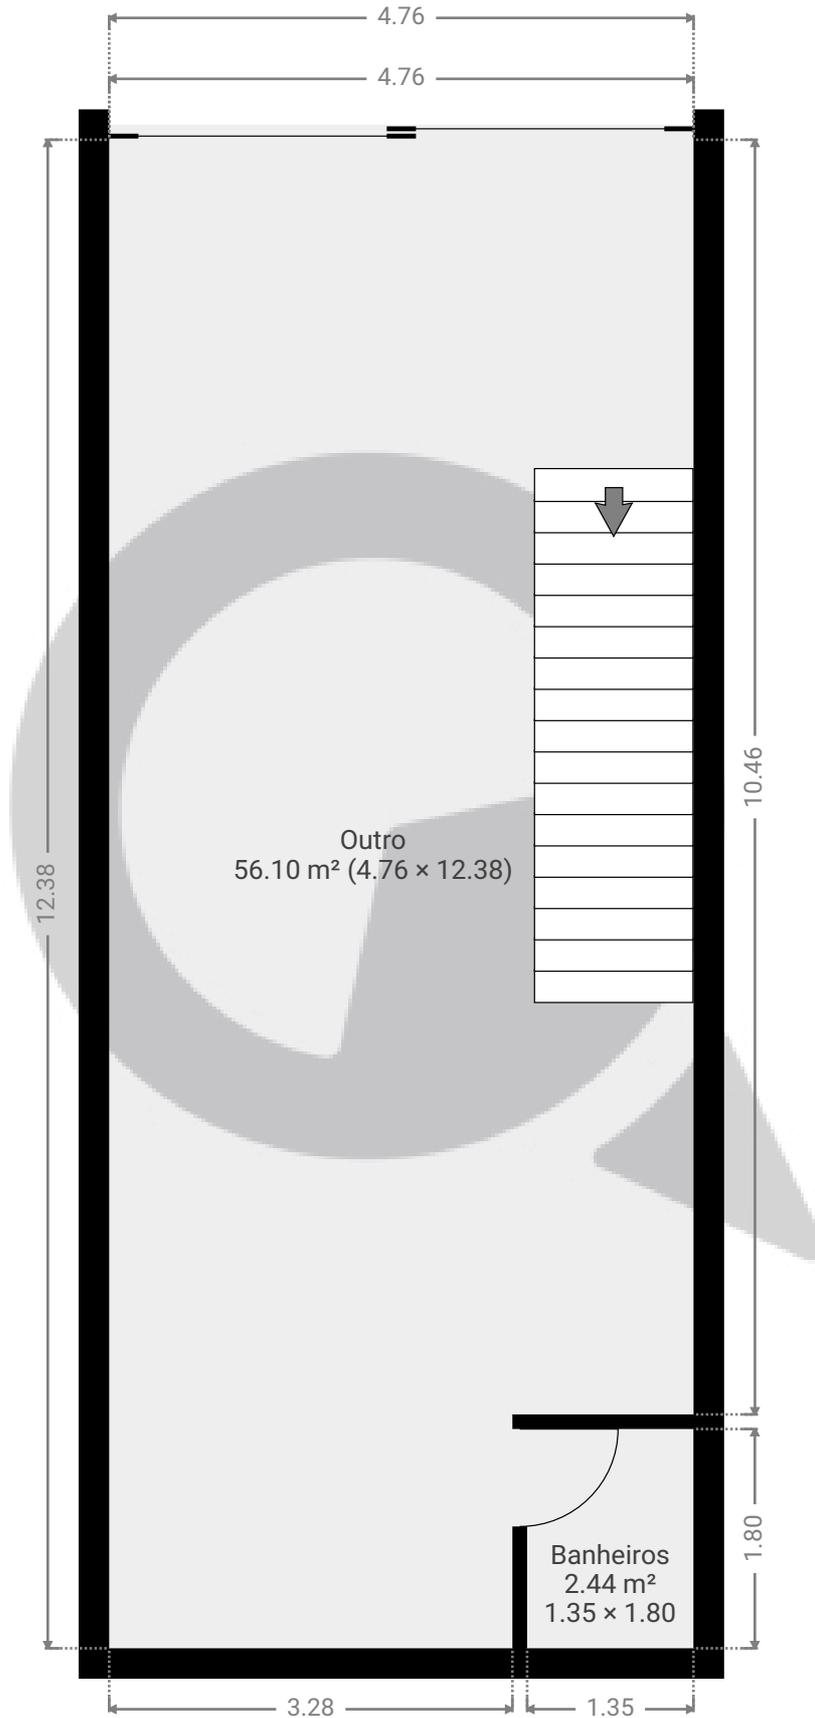


ESTA PLANTA É FORNECIDA SEM QUALQUER TIPO DE GARANTIA E PRECISÃO DE MEDIDAS.



1:62

Page 1/2

## ▼ 2º Piso

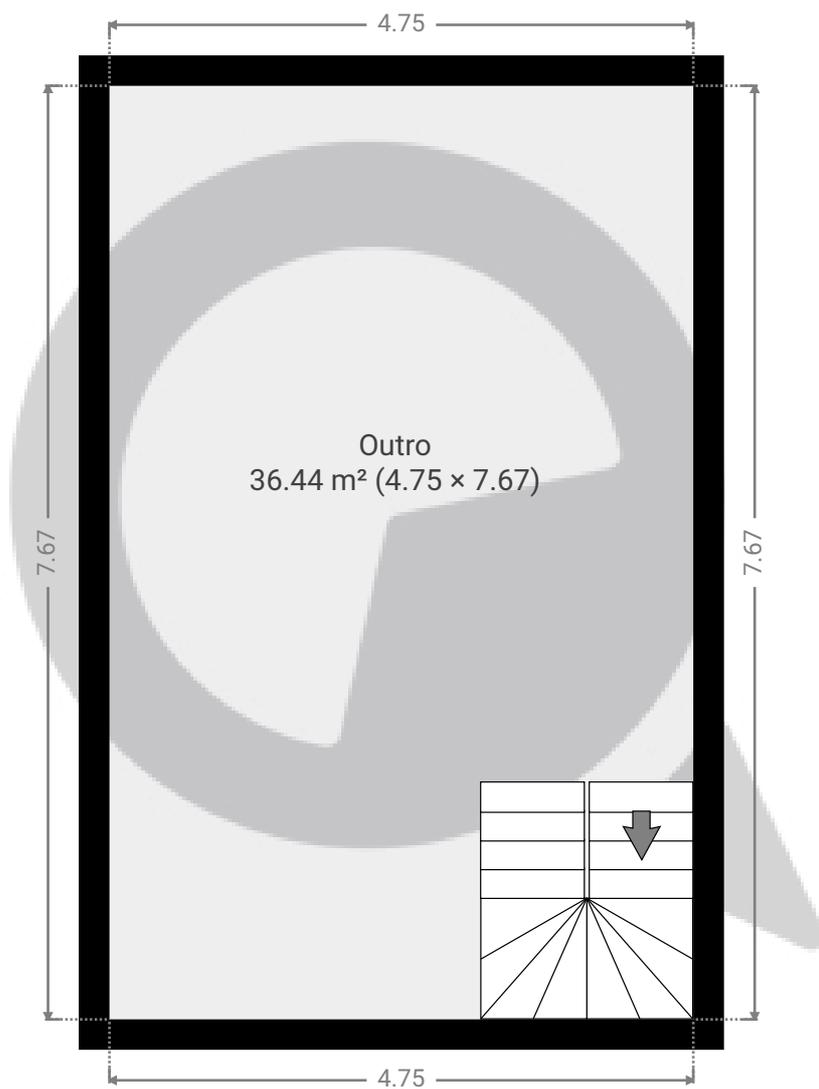ÁREA TOTAL: 36.43 m<sup>2</sup> · ÁREA DE MORADIA: 36.43 m<sup>2</sup> · QUARTOS: 1

ESTA PLANTA É FORNECIDA SEM QUALQUER TIPO DE GARANTIA E PRECISÃO DE MEDIDAS.

