



▼ Andar Térreo

ÁREA TOTAL: 106.70 m² • ÁREA DE MORADIA: 106.70 m² • QUARTOS: 2

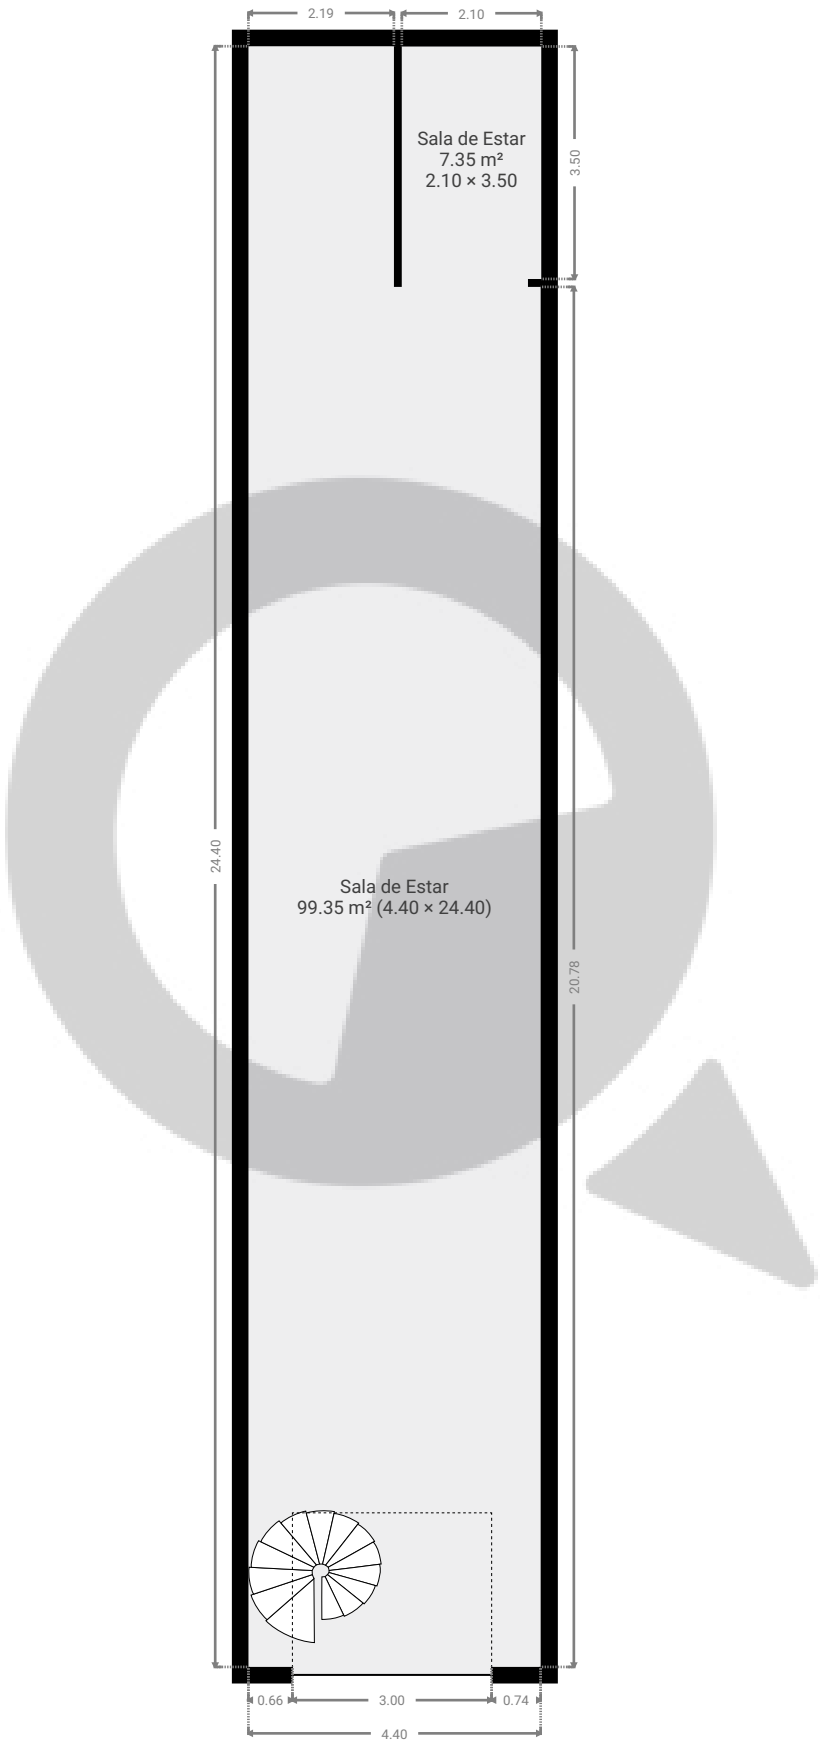


ESTA PLANTA É FORNECIDA SEM QUALQUER TIPO DE GARANTIA E PRECISÃO DE MEDIDAS.

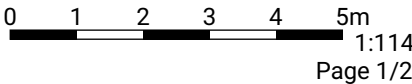

▼ 1º Piso

ÁREA TOTAL: 23.97 m² • ÁREA DE MORADIA: 23.97 m² • QUARTOS: 4

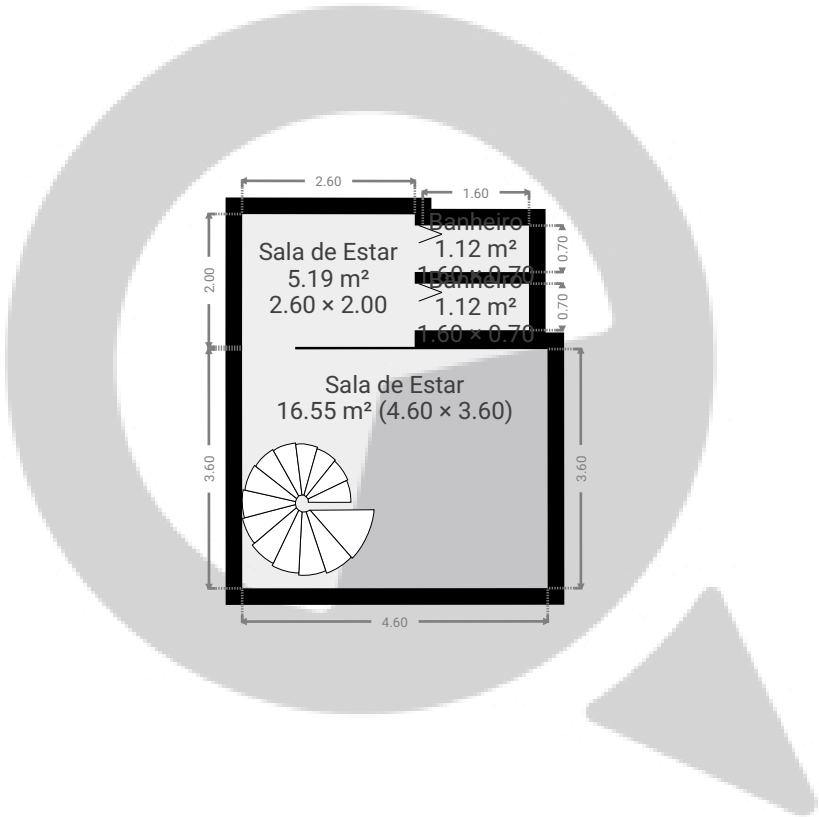

ESTA PLANTA É FORNECIDA SEM QUALQUER TIPO DE GARANTIA E PRECISÃO DE MEDIDAS.

