


▼ 8º Piso

ÁREA TOTAL: 105.67 m² • ÁREA DE MORADIA: 105.67 m² • QUARTOS: 9

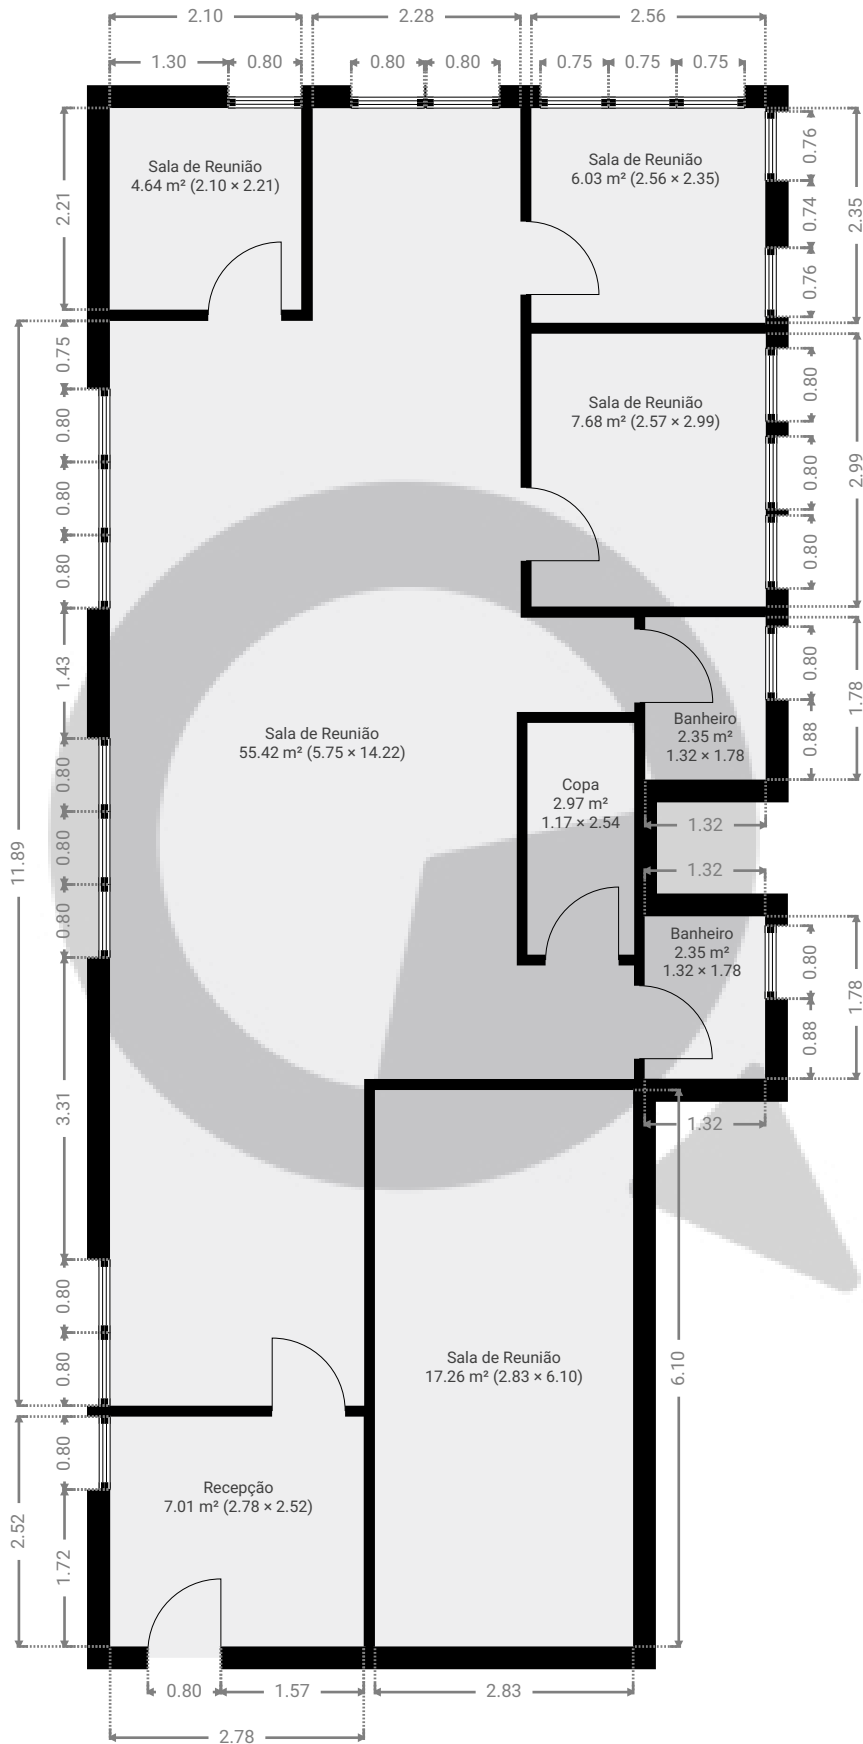

ESTA PLANTA É FORNECIDA SEM QUALQUER TIPO DE GARANTIA E PRECISÃO DE MEDIDAS.

