


Meu novo projeto

ÁREA TOTAL: 114.00 m² • ÁREA DE MORADIA: 114.00 m² • PISOS: 1 • QUARTOS: 5



▼ Andar Térreo

ÁREA TOTAL: 114.00 m² • ÁREA DE MORADIA: 114.00 m² • QUARTOS: 5

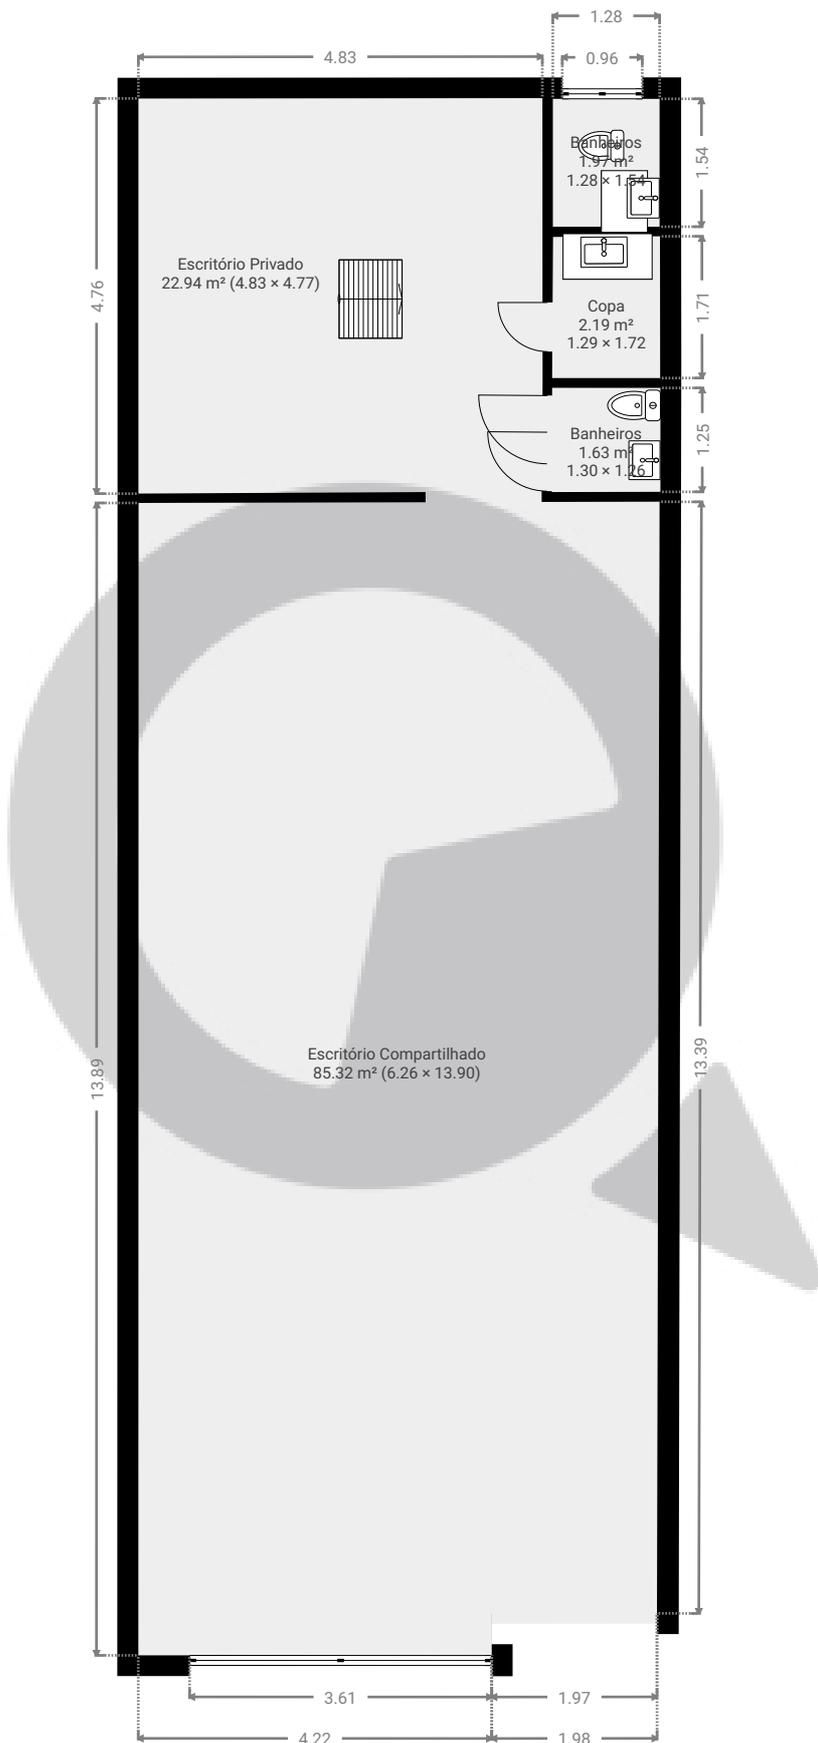

ESTA PLANTA É FORNECIDA SEM QUALQUER TIPO DE GARANTIA E PRECISÃO DE MEDIDAS.



1:91

Page 1/1