


▼ 1º Piso

ÁREA TOTAL: 30.38 m² • ÁREA DE MORADIA: 30.38 m² • QUARTOS: 2

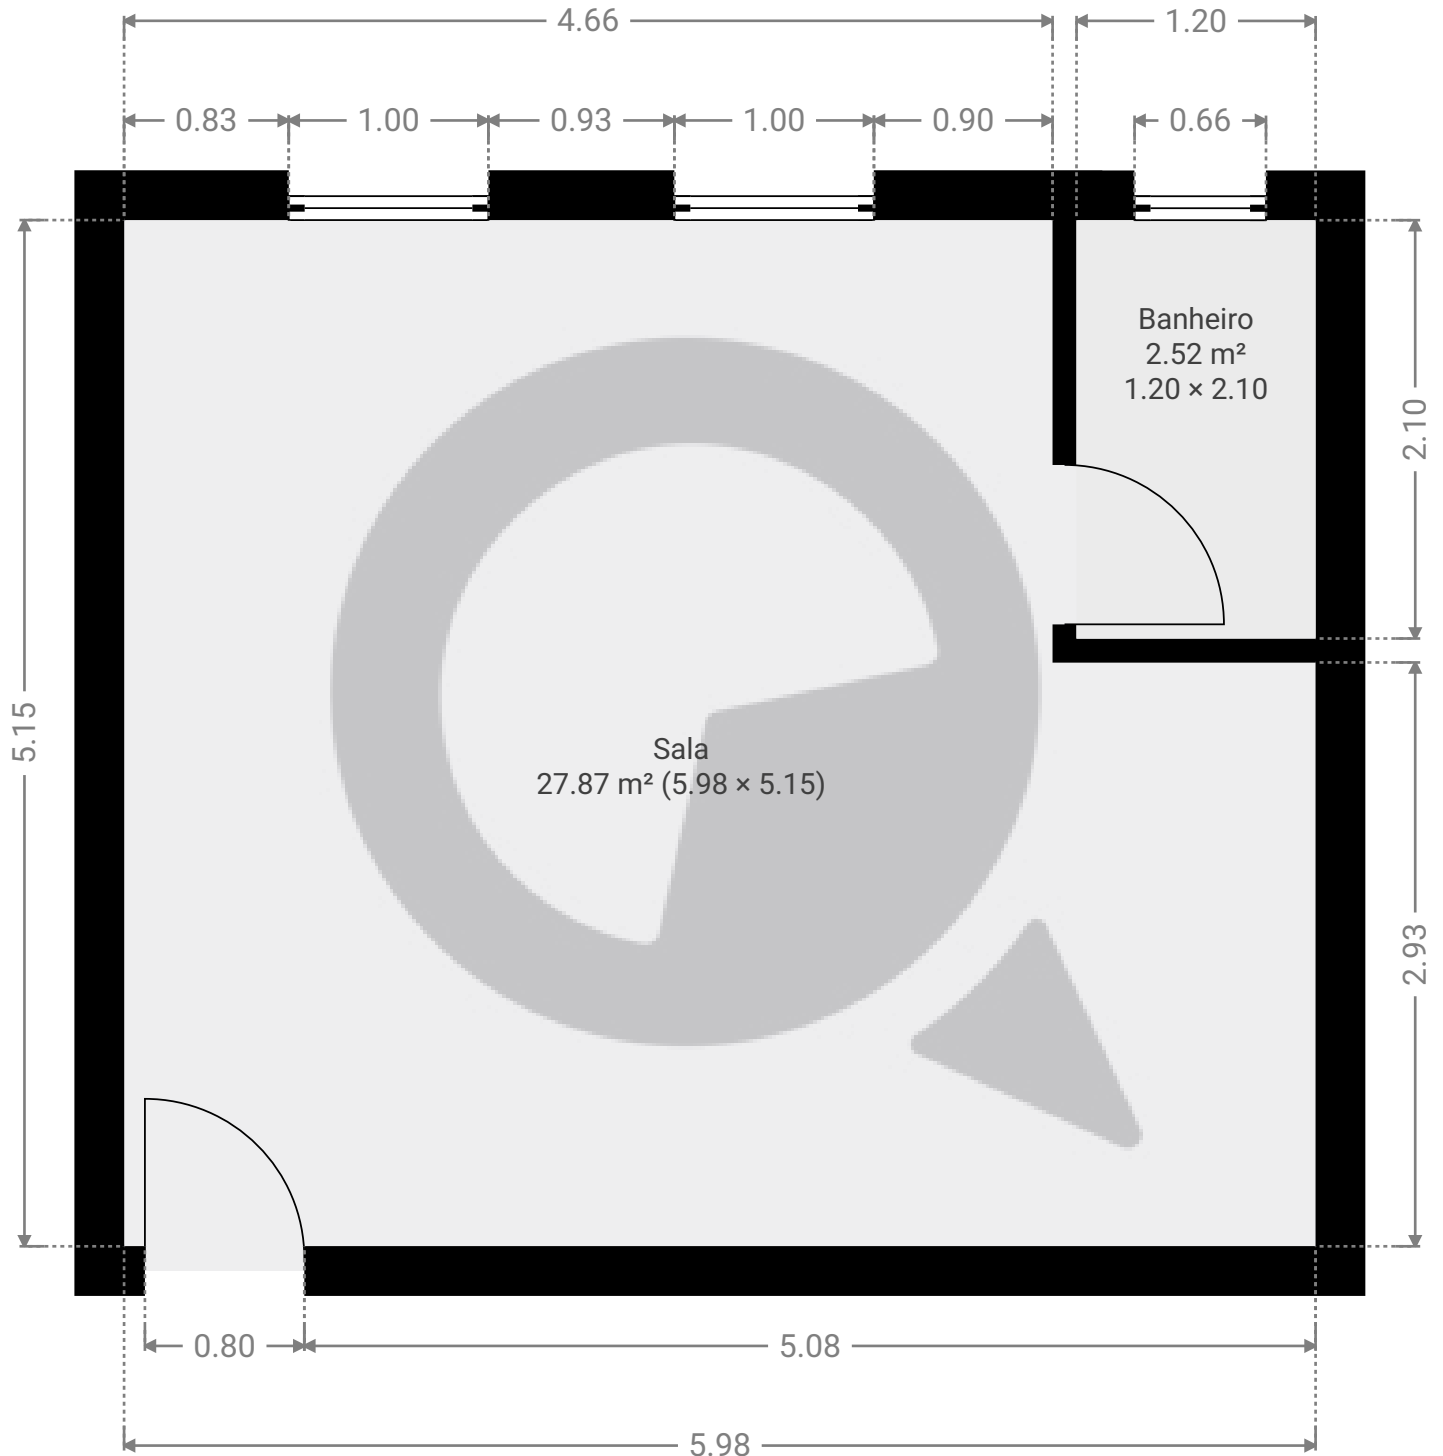

ESTA PLANTA É FORNECIDA SEM QUALQUER TIPO DE GARANTIA E PRECISÃO DE MEDIDAS.

0.0 0.5 1.0 1.5m
1:38

Page 1/1