


▼ Andar Térreo

ÁREA TOTAL: 185.70 m² • ÁREA DE MORADIA: 172.64 m² • QUARTOS: 6

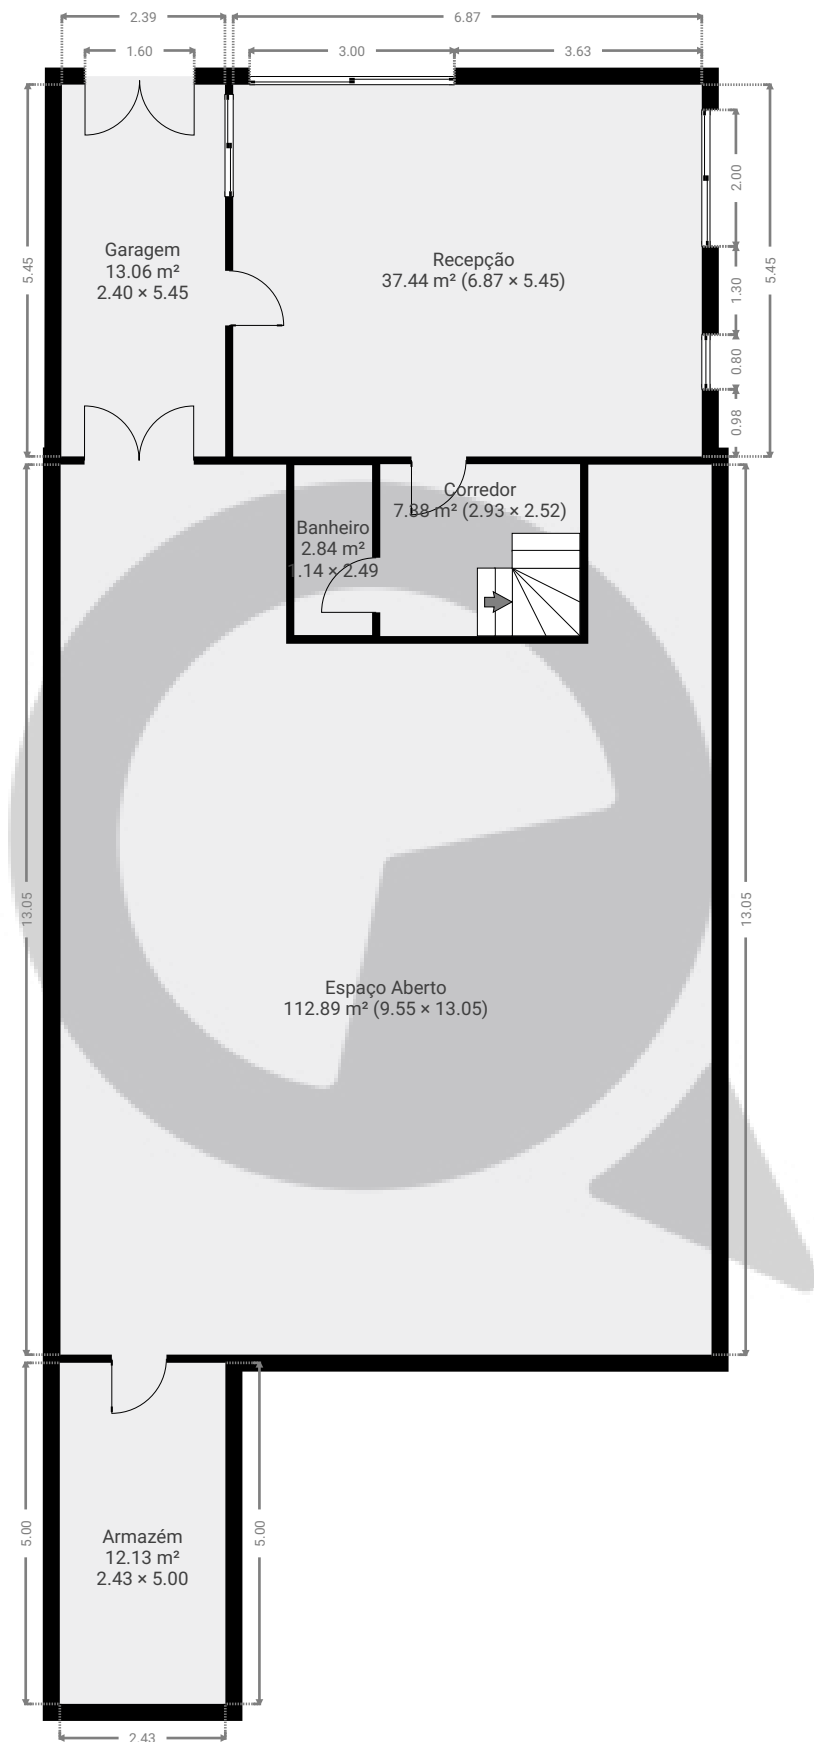


ESTA PLANTA É FORNECIDA SEM QUALQUER TIPO DE GARANTIA E PRECISÃO DE MEDIDAS.

0 1 2 3 4 5m
1:111
Page 1/2

▼ 1º Piso

ÁREA TOTAL: 89.60 m² • ÁREA DE MORADIA: 89.60 m² • QUARTOS: 6

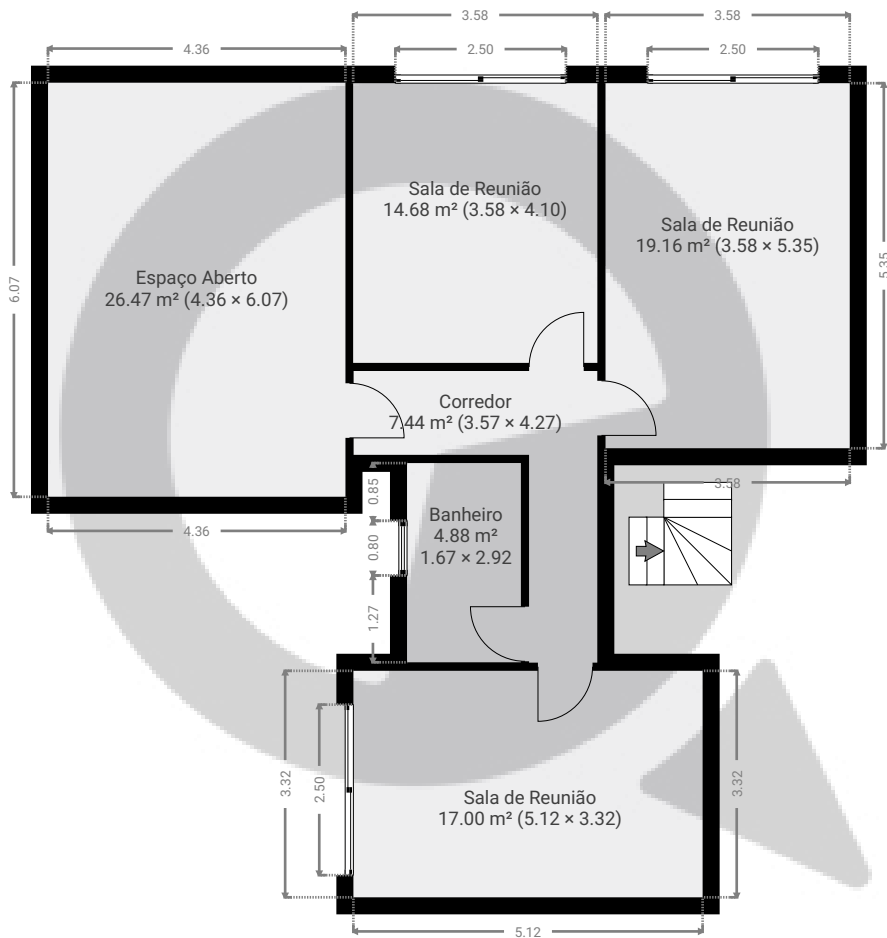

ESTA PLANTA É FORNECIDA SEM QUALQUER TIPO DE GARANTIA E PRECISÃO DE MEDIDAS.

