


▼ 1º Piso

ÁREA TOTAL: 25.44 m² • ÁREA DE MORADIA: 25.44 m² • QUARTOS: 2

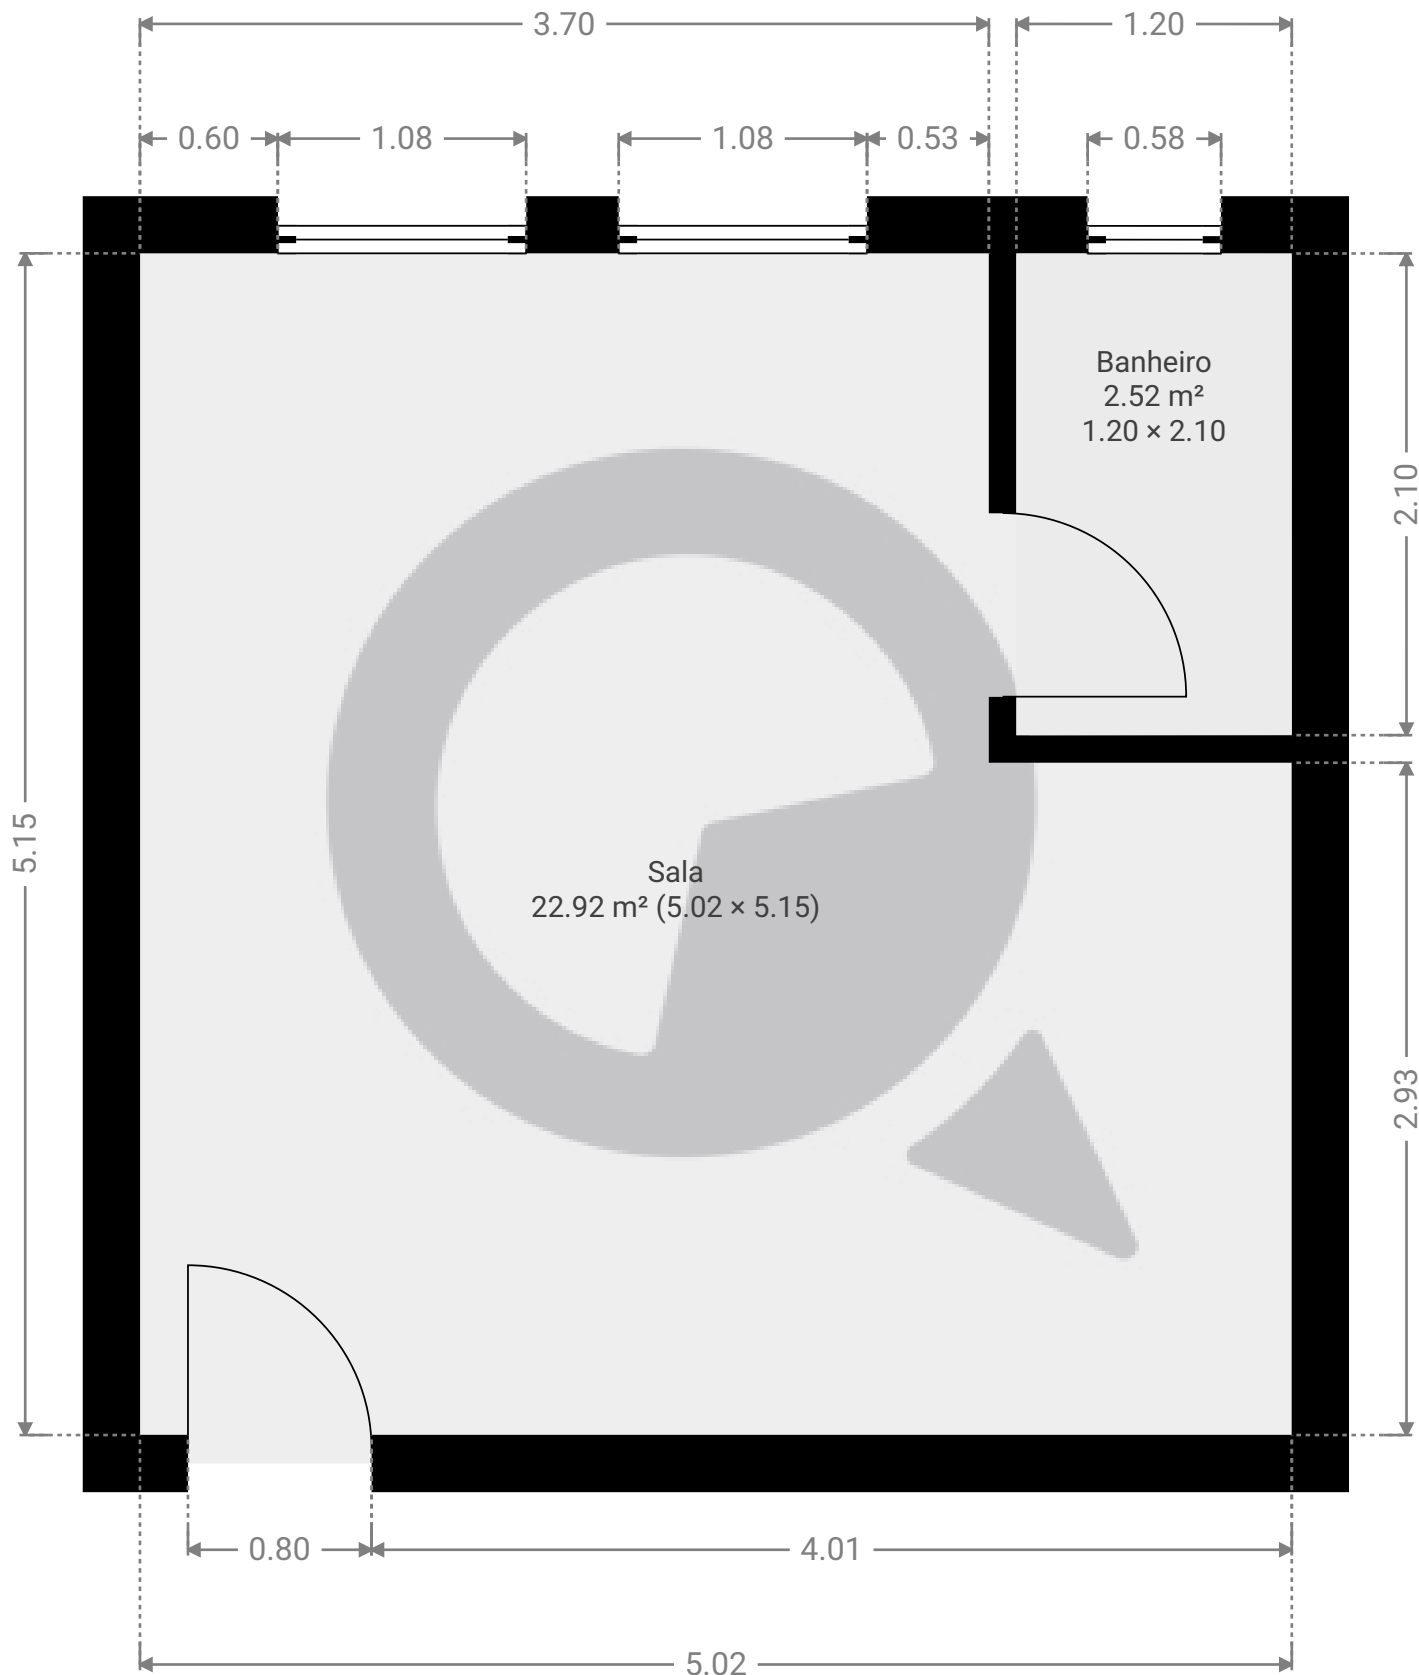

ESTA PLANTA É FORNECIDA SEM QUALQUER TIPO DE GARANTIA E PRECISÃO DE MEDIDAS.



1:33

Page 1/1