


▼ 9º Piso

ÁREA TOTAL: 1352.03 m² • ÁREA DE MORADIA: 1352.03 m² • QUARTOS: 35

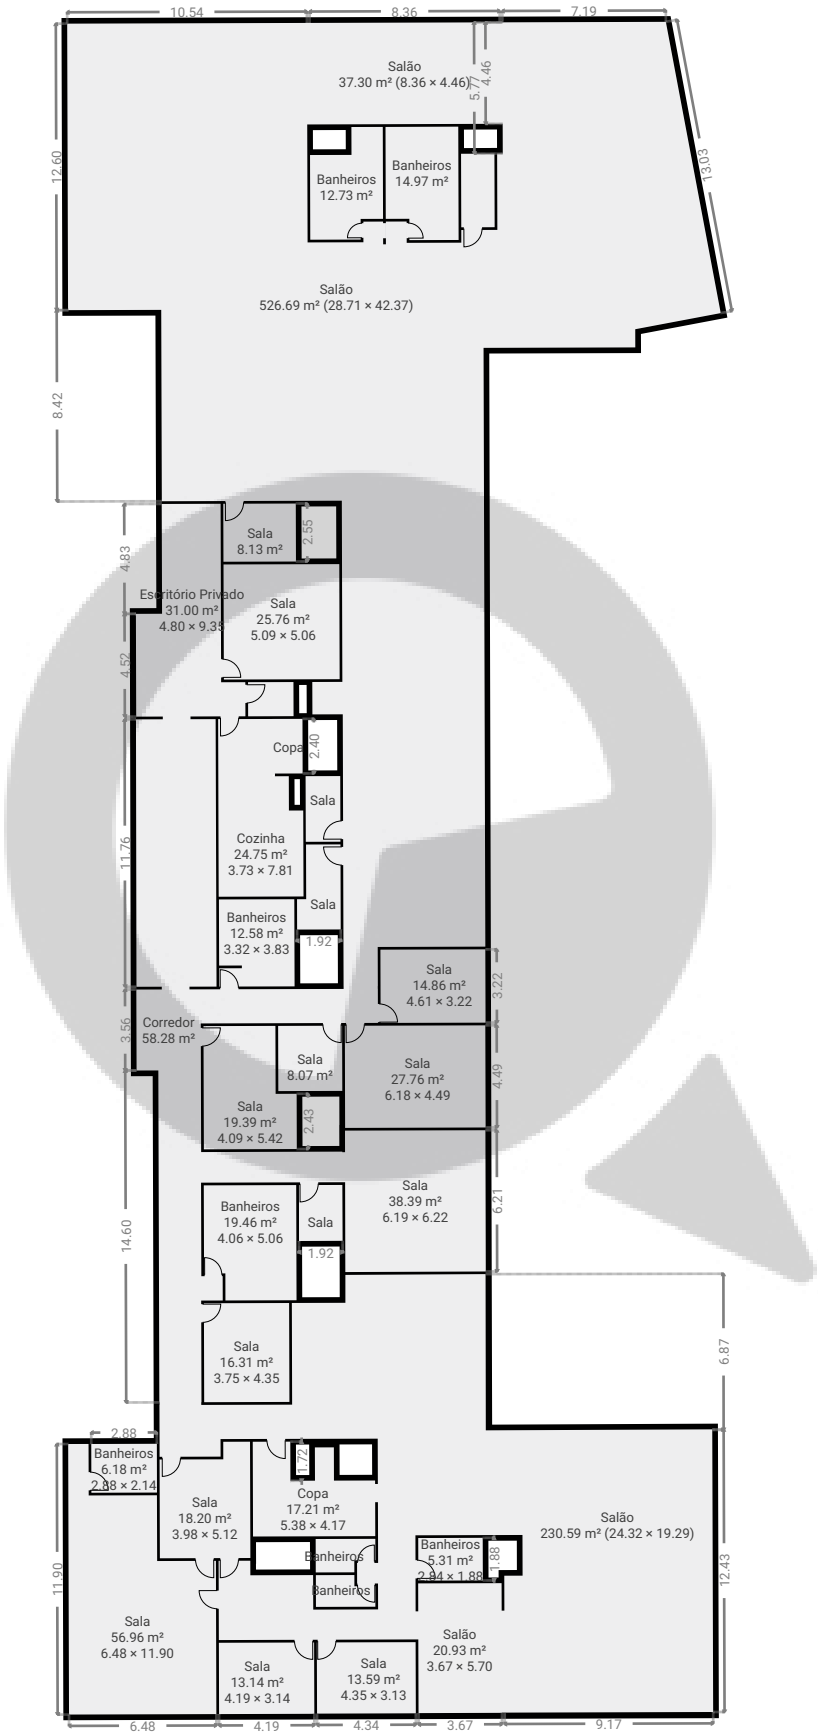

ESTA PLANTA É FORNECIDA SEM QUALQUER TIPO DE GARANTIA E PRECISÃO DE MEDIDAS.

