


▼ Andar Térreo

ÁREA TOTAL: 70.55 m² · ÁREA DE MORADIA: 70.55 m² · QUARTOS: 5

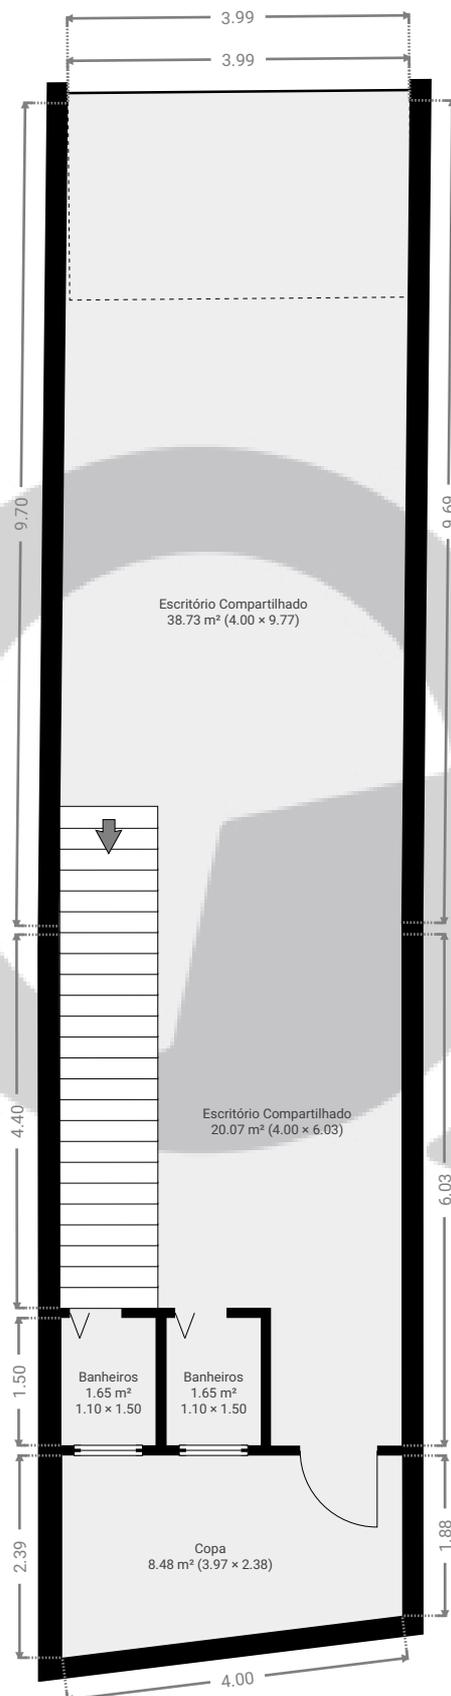

ESTA PLANTA É FORNECIDA SEM QUALQUER TIPO DE GARANTIA E PRECISÃO DE MEDIDAS.




1:89

Page 1/2

▼ 1º Piso

ÁREA TOTAL: 67.64 m² · ÁREA DE MORADIA: 67.64 m² · QUARTOS: 3

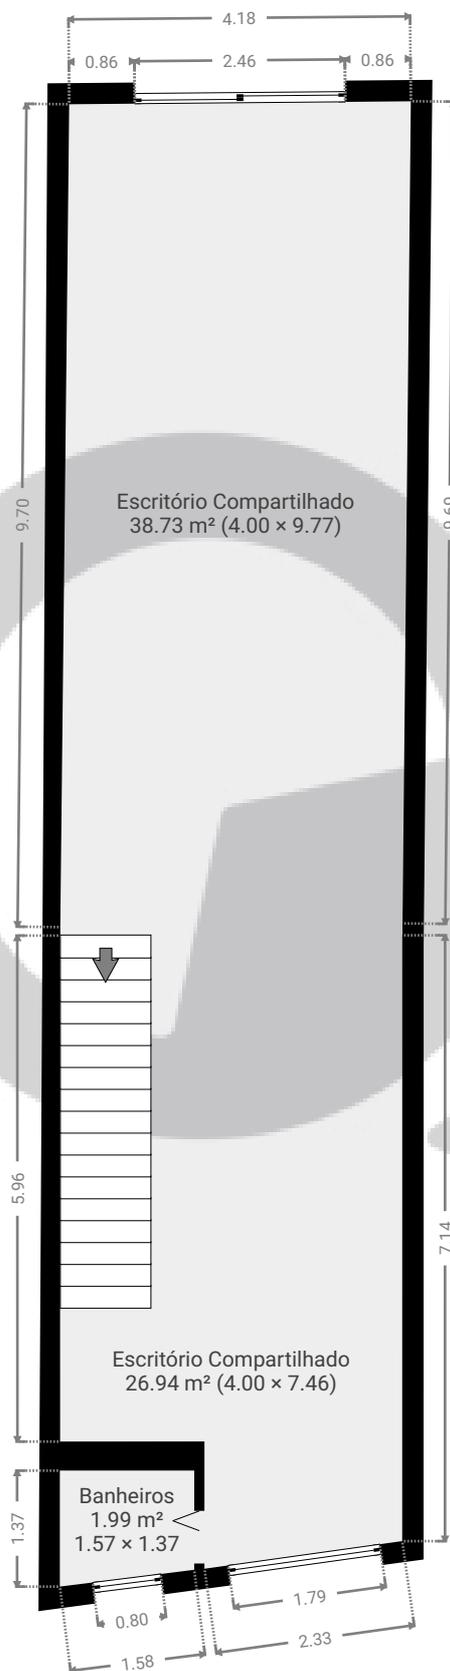

ESTA PLANTA É FORNECIDA SEM QUALQUER TIPO DE GARANTIA E PRECISÃO DE MEDIDAS.



Page 2/2