


▼ 1º Piso

ÁREA TOTAL: 245.93 m² • ÁREA DE MORADIA: 245.93 m² • QUARTOS: 6

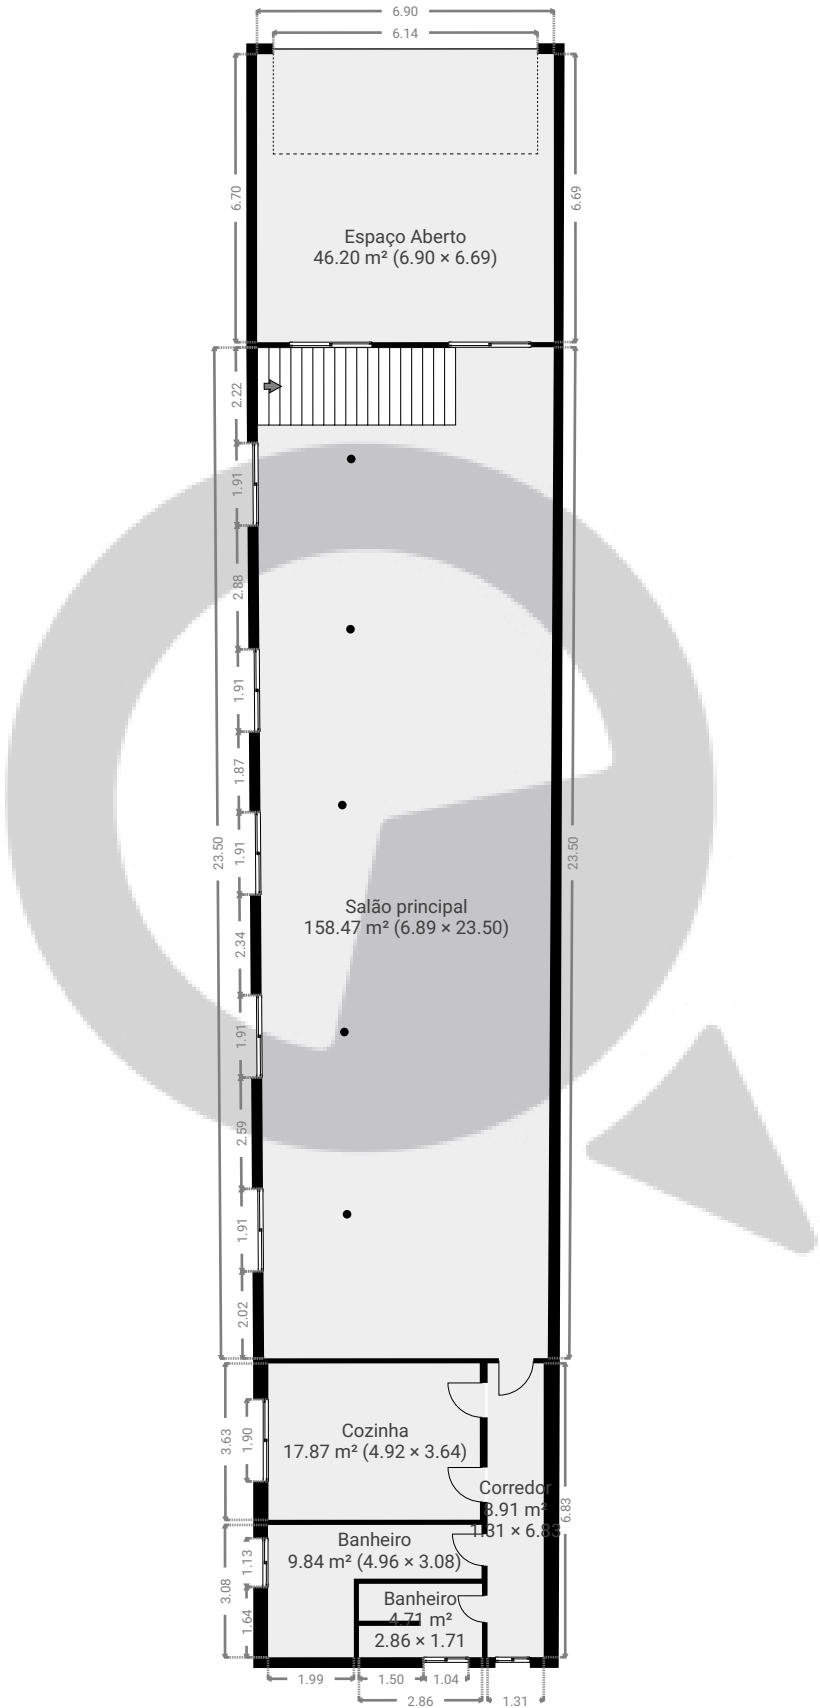

ESTA PLANTA É FORNECIDA SEM QUALQUER TIPO DE GARANTIA E PRECISÃO DE MEDIDAS.

