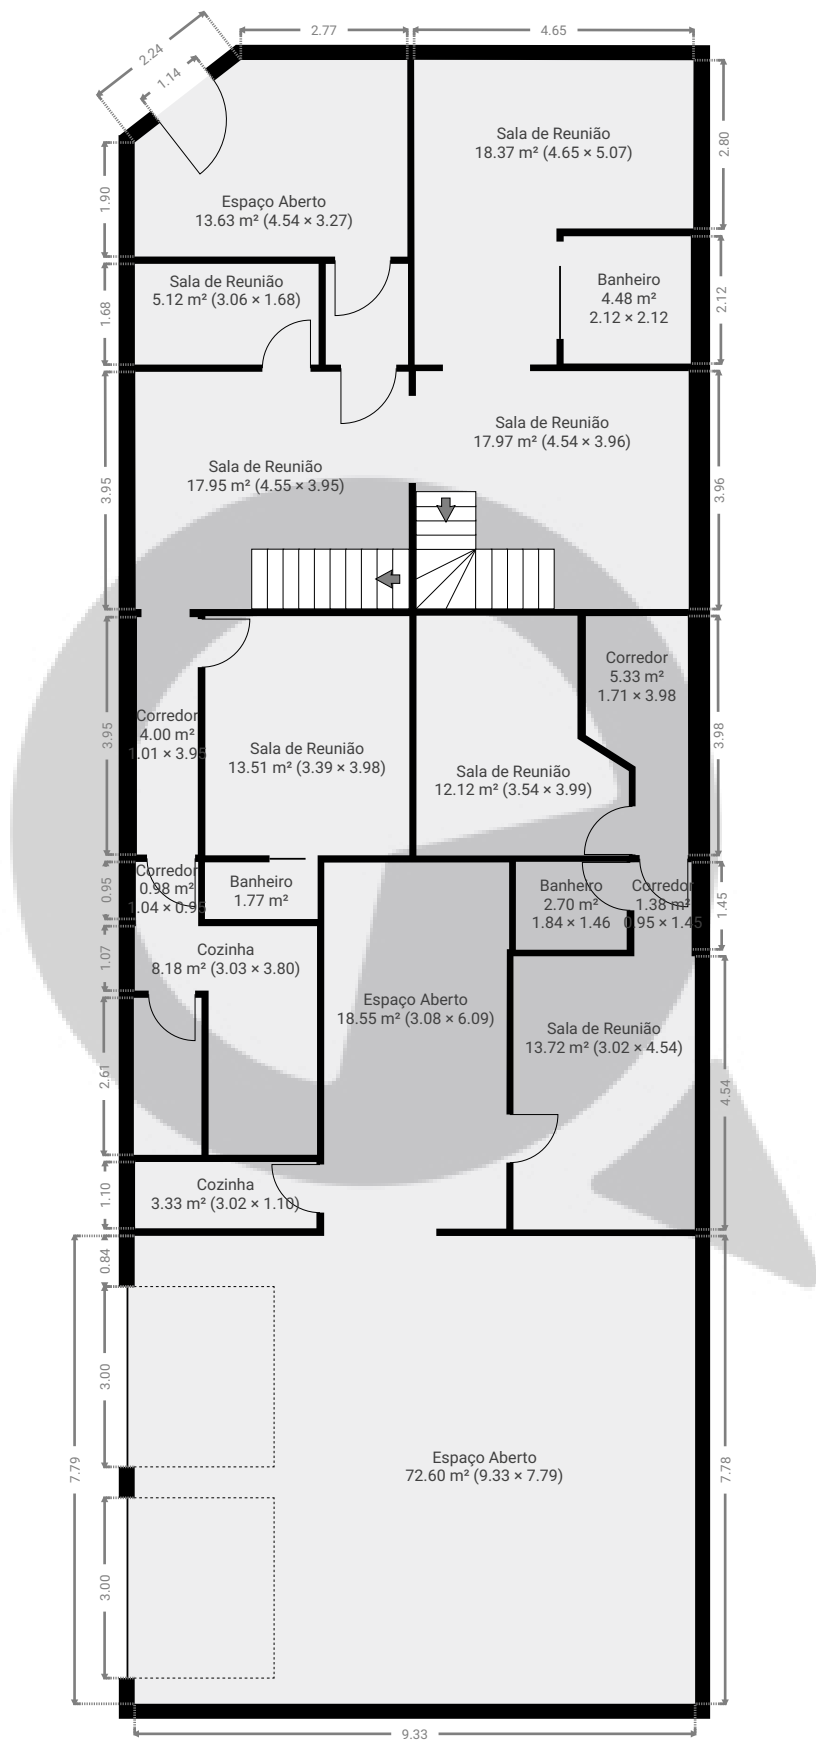


▼ Andar Térreo


ÁREA TOTAL: 240.79 m² • ÁREA DE MORADIA: 240.79 m² • QUARTOS: 21

ESTA PLANTA É FORNECIDA SEM QUALQUER TIPO DE GARANTIA E PRECISÃO DE MEDIDAS.

0 2 4 6m
1:126
Page 1/2

▼ 1º Piso

ÁREA TOTAL: 120.05 m² • ÁREA DE MORADIA: 120.05 m² • QUARTOS: 10

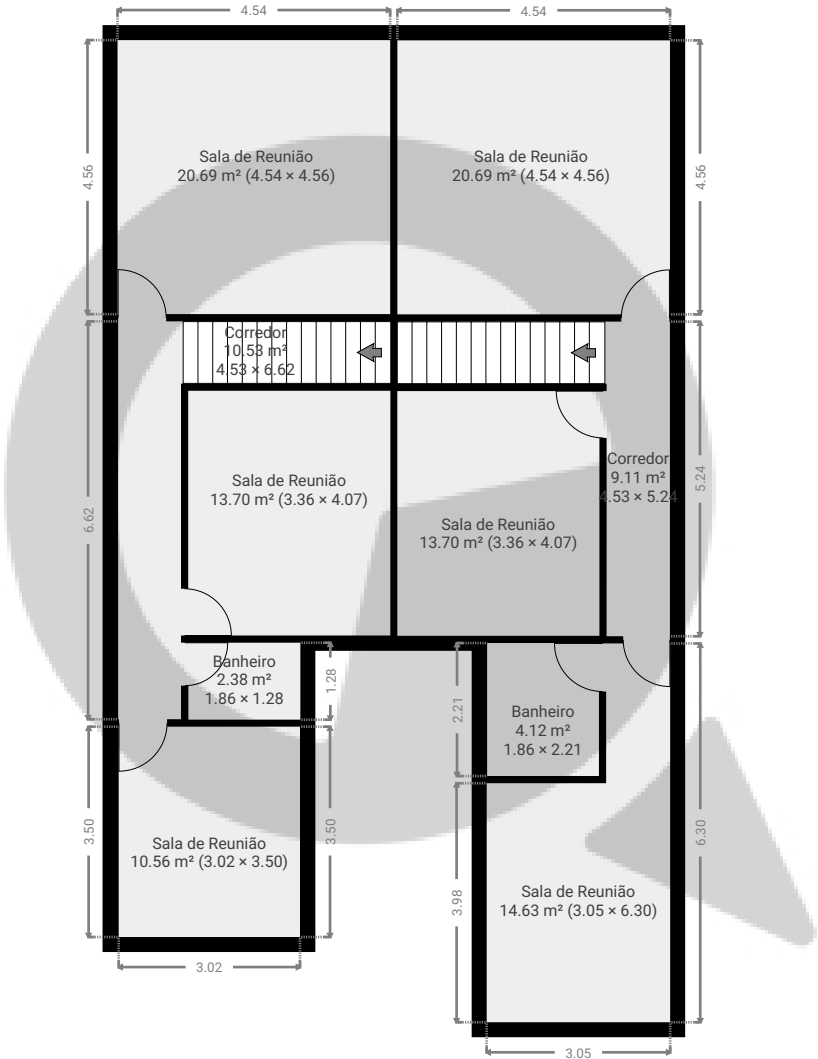

ESTA PLANTA É FORNECIDA SEM QUALQUER TIPO DE GARANTIA E PRECISÃO DE MEDIDAS.

