


▼ Andar Térreo

ÁREA TOTAL: 113.08 m² • ÁREA DE MORADIA: 41.12 m² • QUARTOS: 7

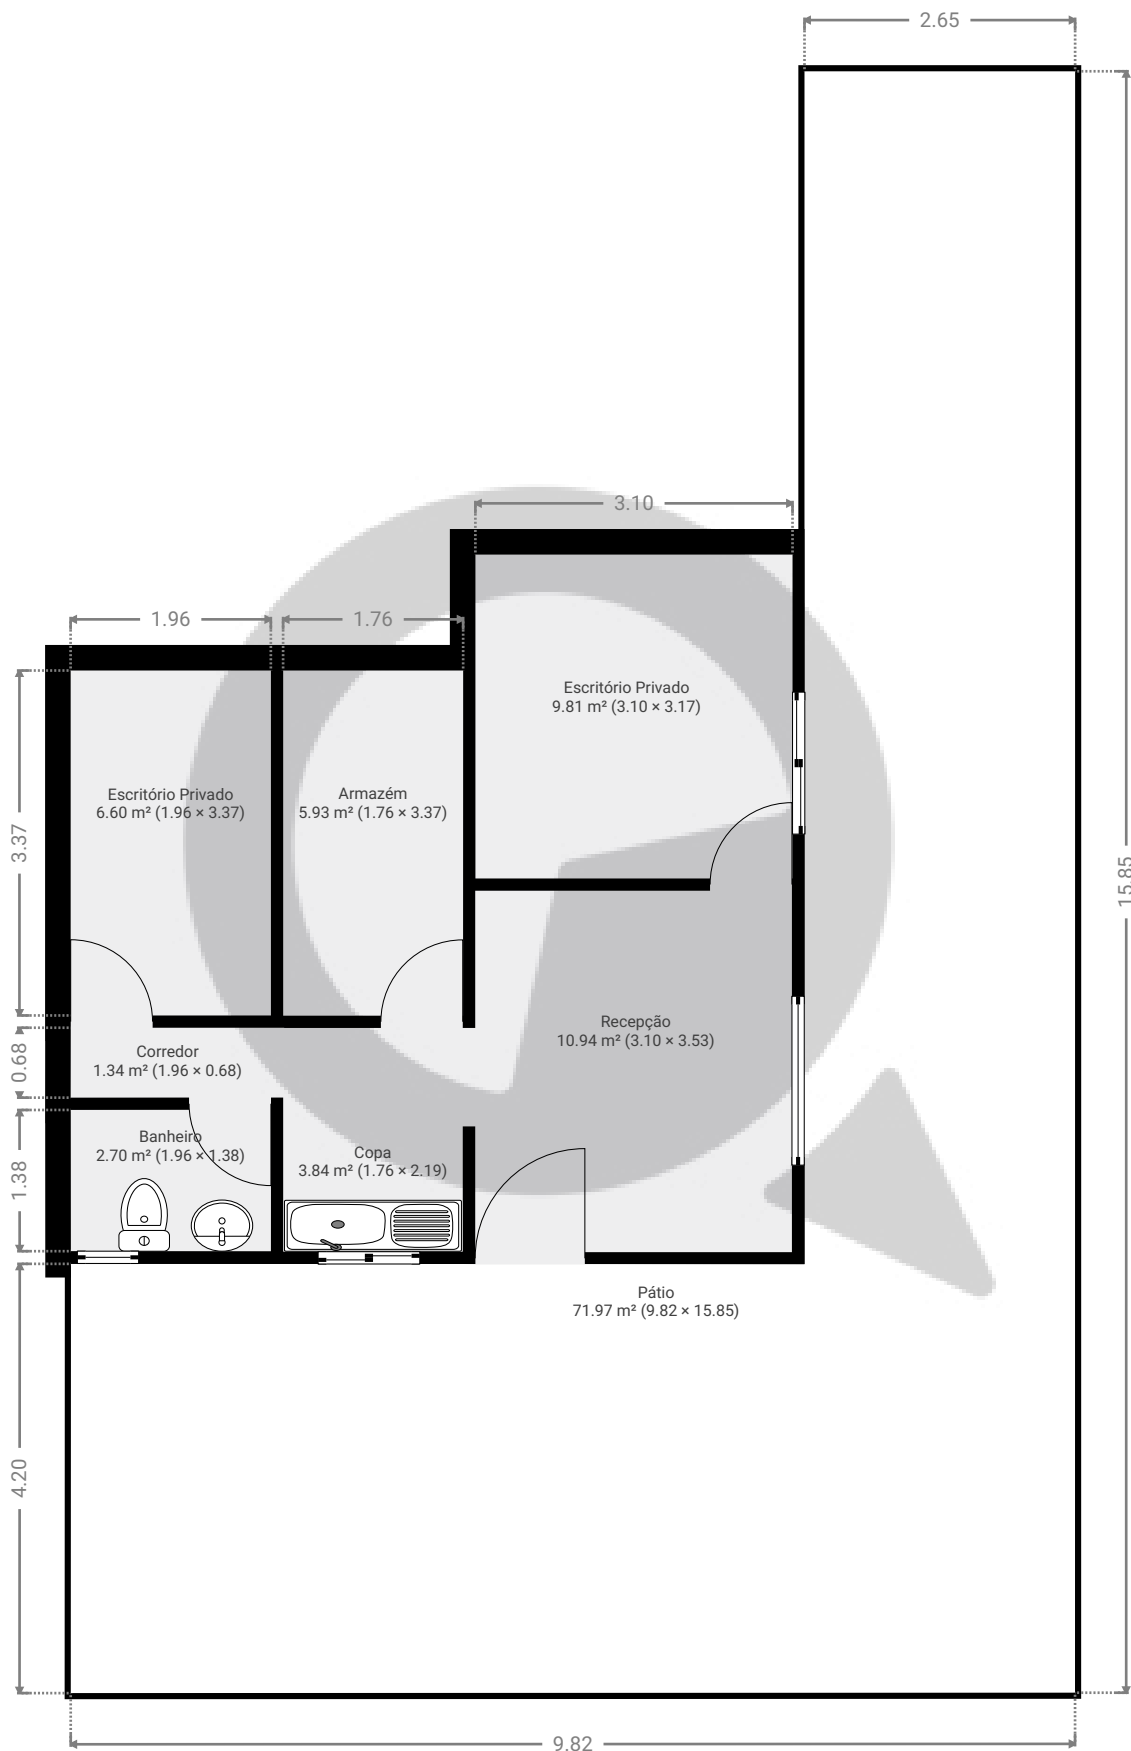

ESTA PLANTA É FORNECIDA SEM QUALQUER TIPO DE GARANTIA E PRECISÃO DE MEDIDAS.

