


Meu novo projeto

ÁREA TOTAL: 132.00 m² · ÁREA DE MORADIA: 132.00 m² · PISOS: 2 · QUARTOS: 4

▼ Andar Térreo

ÁREA TOTAL: 108.00 m² · ÁREA DE MORADIA: 108.00 m² · QUARTOS: 3

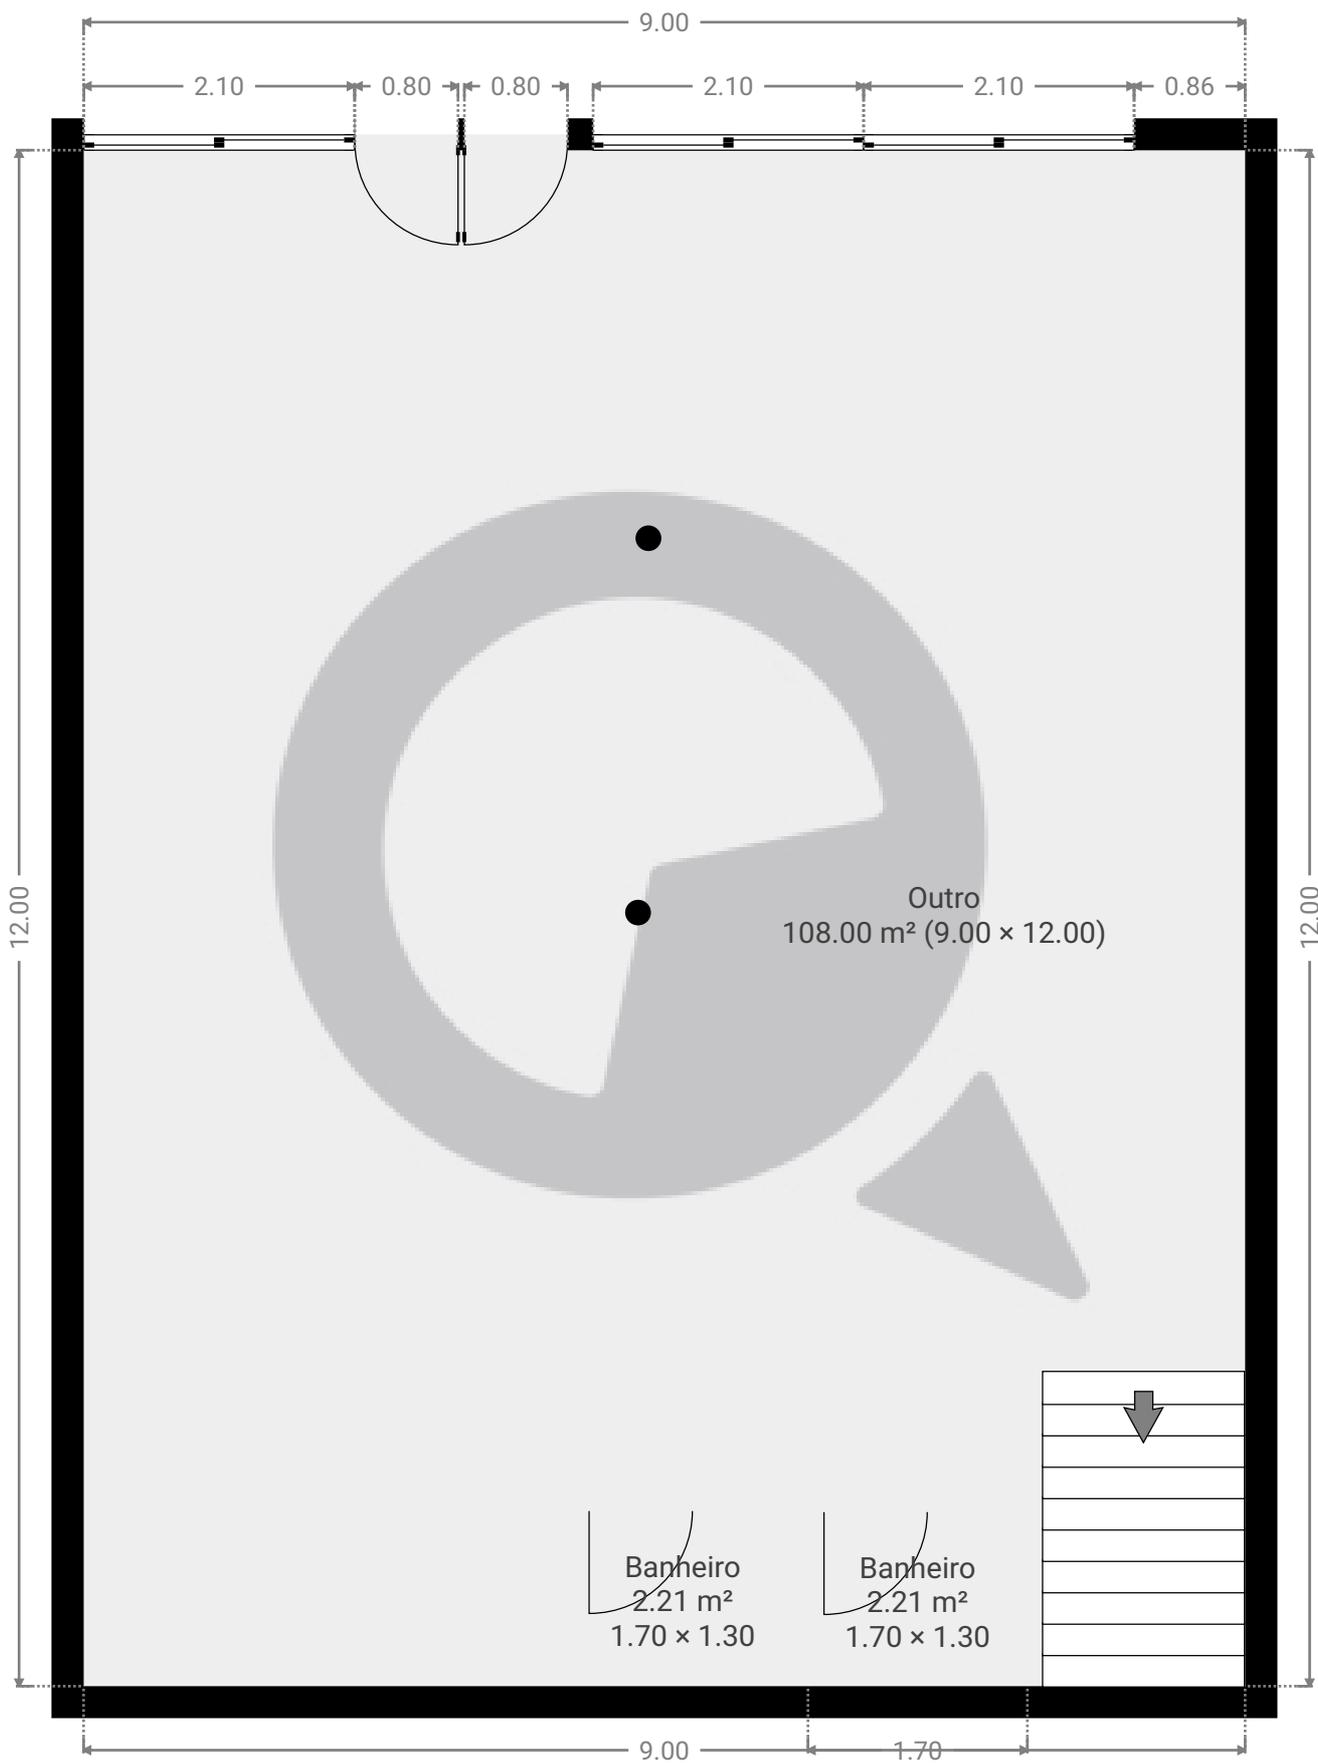

ESTA PLANTA É FORNECIDA SEM QUALQUER TIPO DE GARANTIA E PRECISÃO DE MEDIDAS.

0.0 0.5 1.0 1.5 2.0 2.5m
1:59

Page 1/2

Meu novo projeto

ÁREA TOTAL: 132.00 m² · ÁREA DE MORADIA: 132.00 m² · PISOS: 2 · QUARTOS: 4

▼ 1º Piso

ÁREA TOTAL: 24.00 m² · ÁREA DE MORADIA: 24.00 m² · QUARTOS: 1



ESTA PLANTA É FORNECIDA SEM QUALQUER TIPO DE GARANTIA E PRECISÃO DE MEDIDAS.

0.0 0.5 1.0 1.5 2.0 2.5m
1:59

Page 2/2