



▼ 12º Piso

ÁREA TOTAL: 89.58 m² • ÁREA DE MORADIA: 89.58 m² • QUARTOS: 5

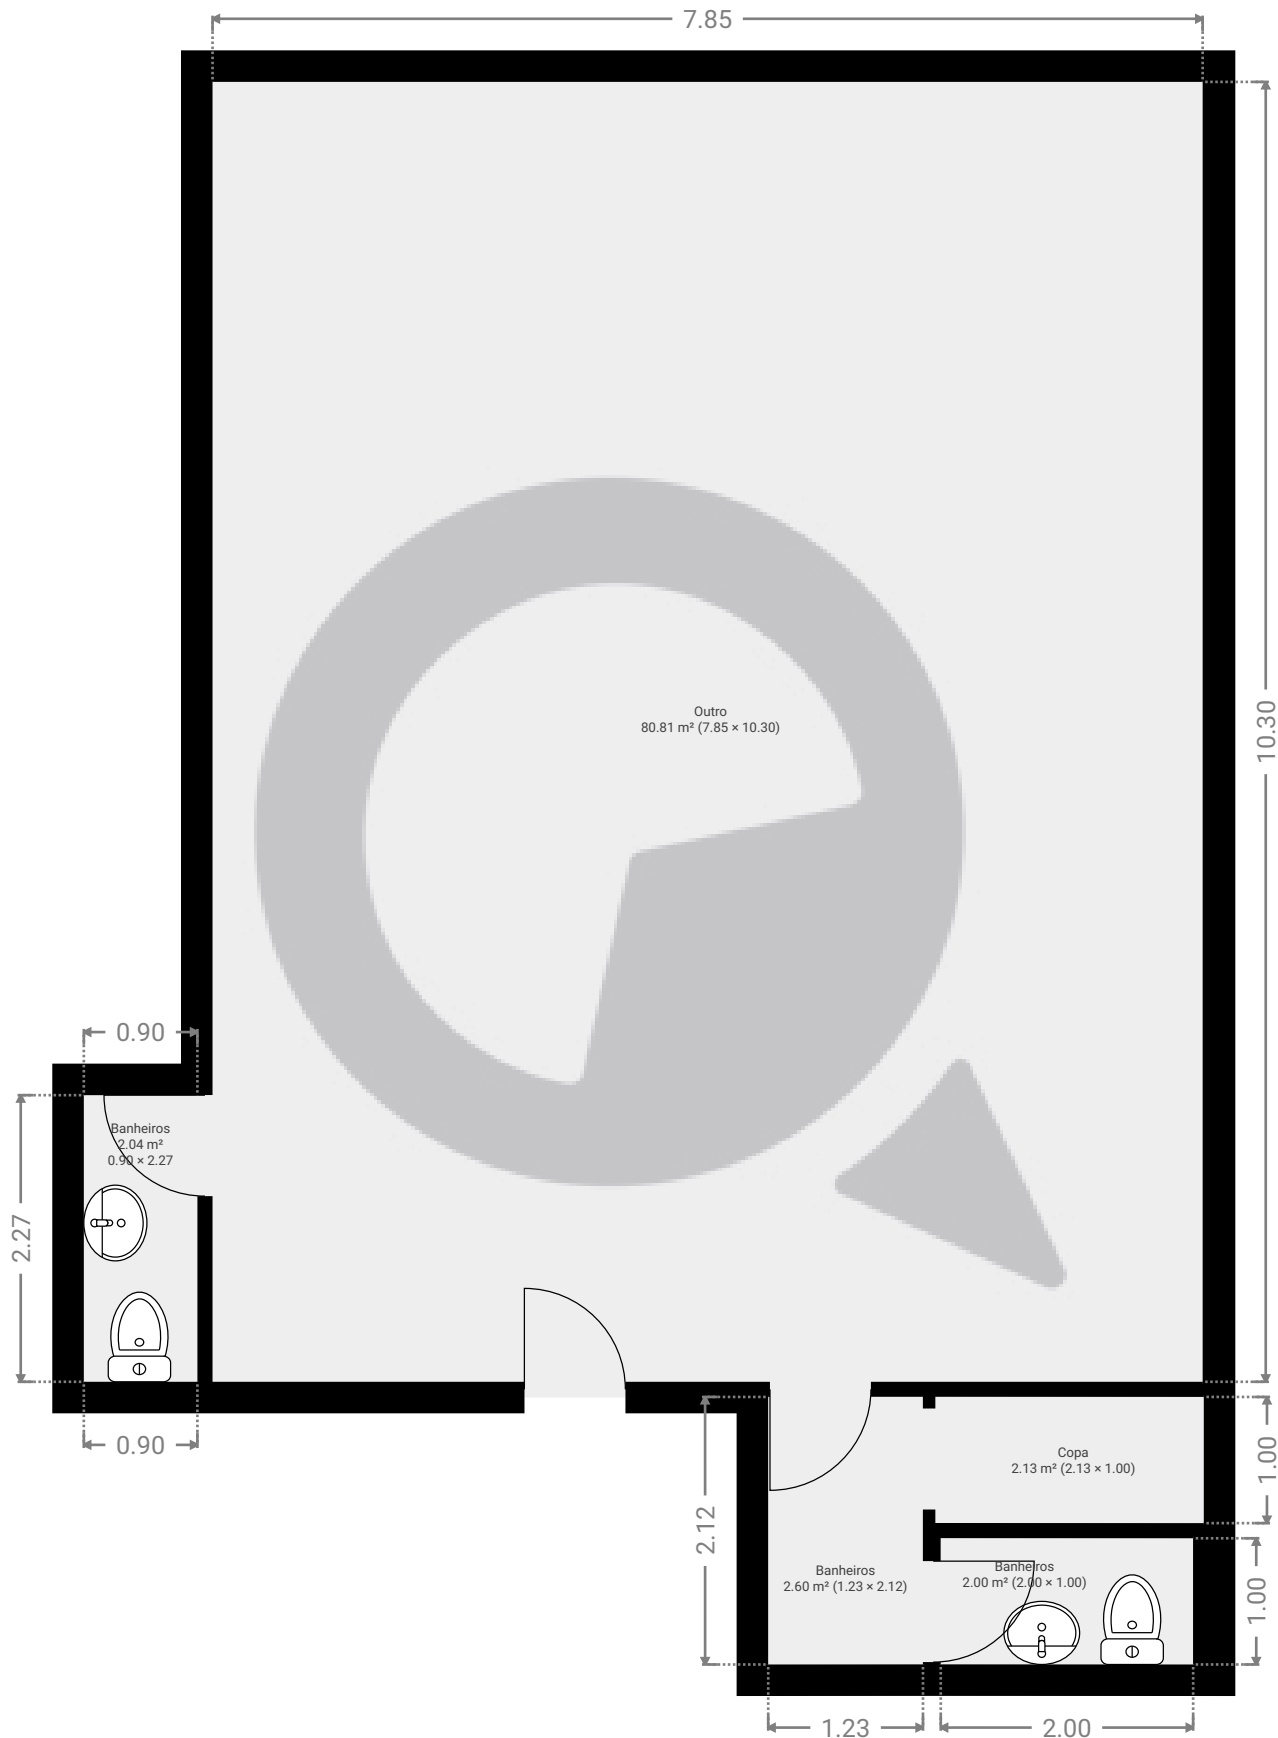

ESTA PLANTA É FORNECIDA SEM QUALQUER TIPO DE GARANTIA E PRECISÃO DE MEDIDAS.

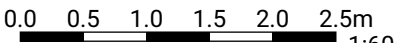

1:60

Page 1/1