


Meu novo projeto


ÁREA TOTAL: 125.00 m² · ÁREA DE MORADIA: 125.00 m² · PISOS: 2 · QUARTOS: 3

▼ 2º Piso

ÁREA TOTAL: 62.50 m² · ÁREA DE MORADIA: 62.50 m² · QUARTOS: 2

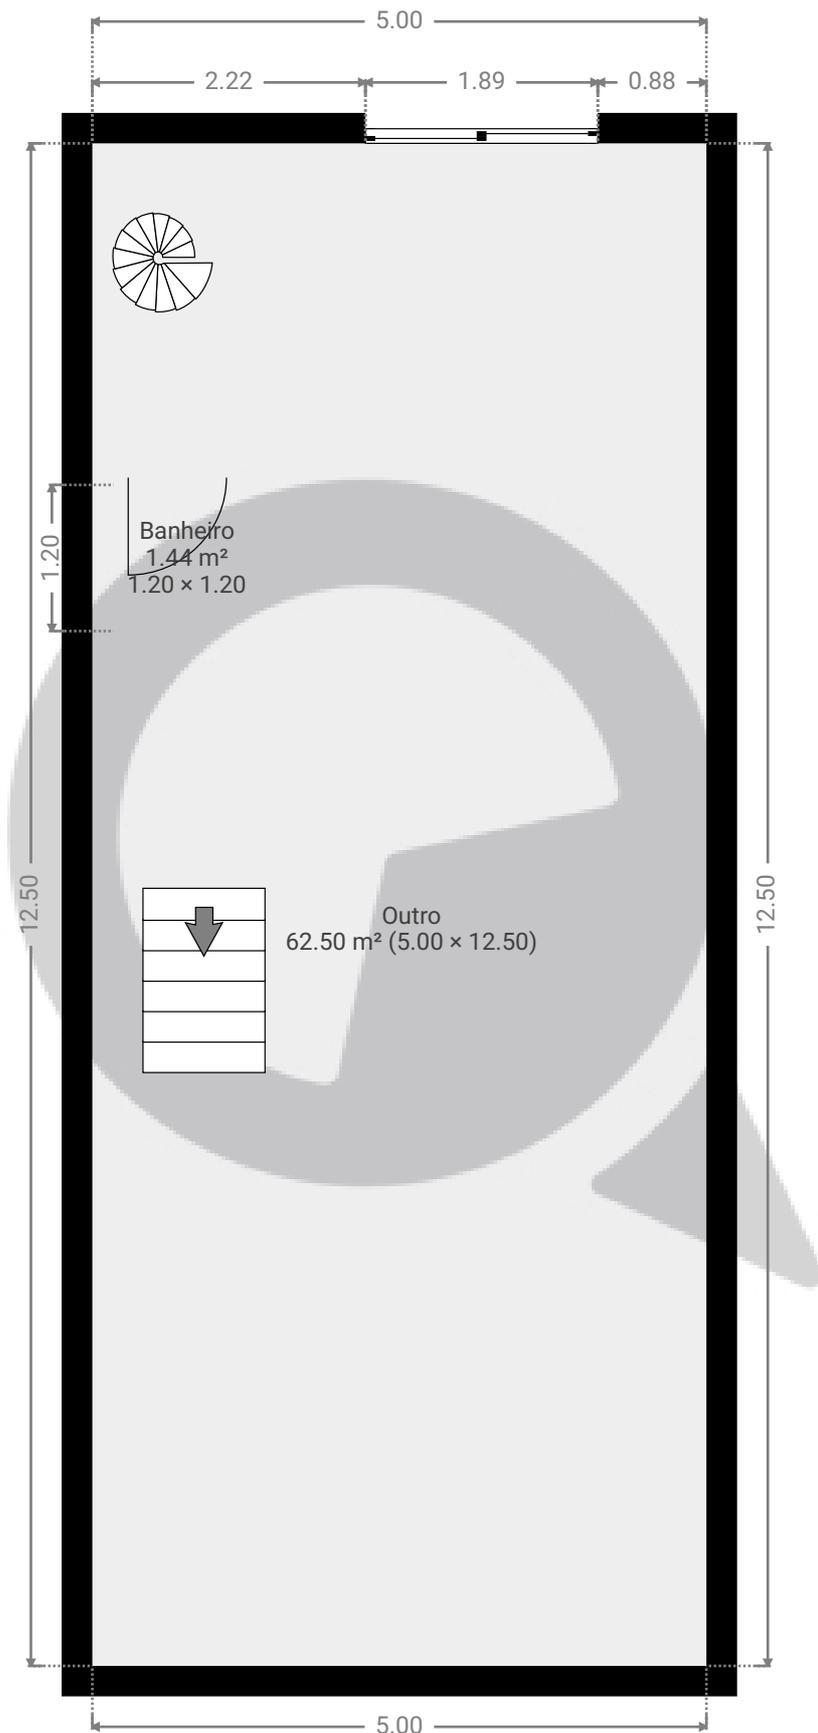

ESTA PLANTA É FORNECIDA SEM QUALQUER TIPO DE GARANTIA E PRECISÃO DE MEDIDAS.

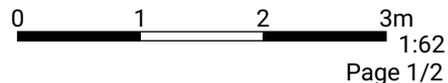

Meu novo projeto

ÁREA TOTAL: 125.00 m² · ÁREA DE MORADIA: 125.00 m² · PISOS: 2 · QUARTOS: 3

▼ 3º Piso

ÁREA TOTAL: 62.50 m² · ÁREA DE MORADIA: 62.50 m² · QUARTOS: 1



ESTA PLANTA É FORNECIDA SEM QUALQUER TIPO DE GARANTIA E PRECISÃO DE MEDIDAS.

