



▼ Andar Térreo

ÁREA TOTAL: 96.85 m² • ÁREA DE MORADIA: 82.97 m² • QUARTOS: 3

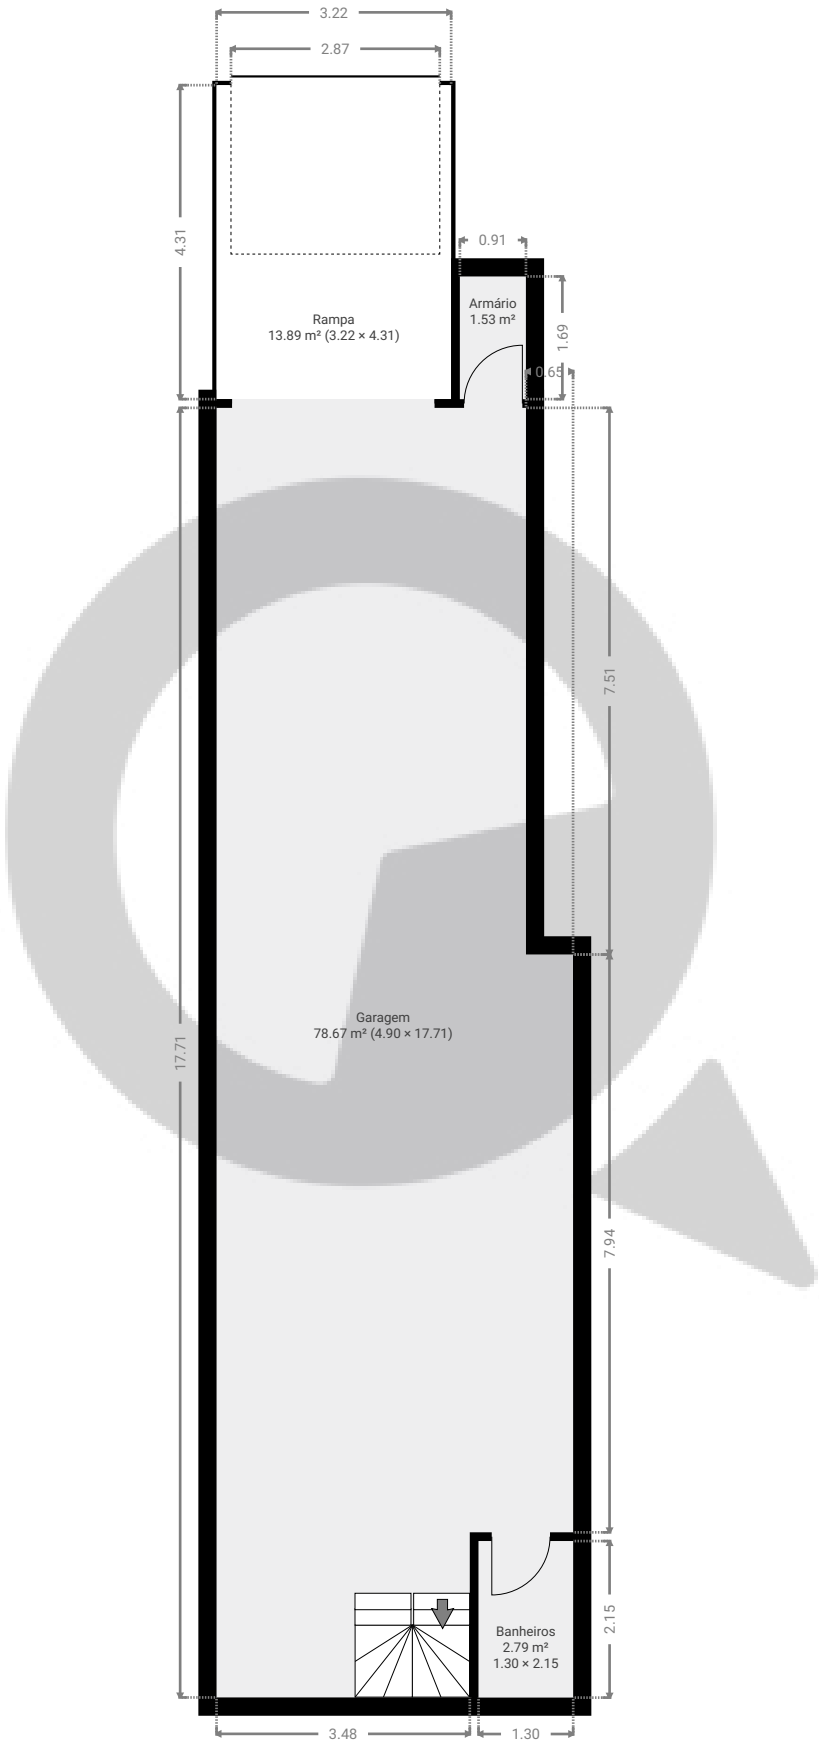


ESTA PLANTA É FORNECIDA SEM QUALQUER TIPO DE GARANTIA E PRECISÃO DE MEDIDAS.

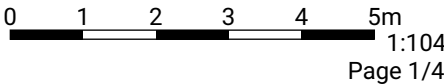

▼ 1º Piso

ÁREA TOTAL: 79.15 m² • ÁREA DE MORADIA: 59.45 m² • QUARTOS: 5

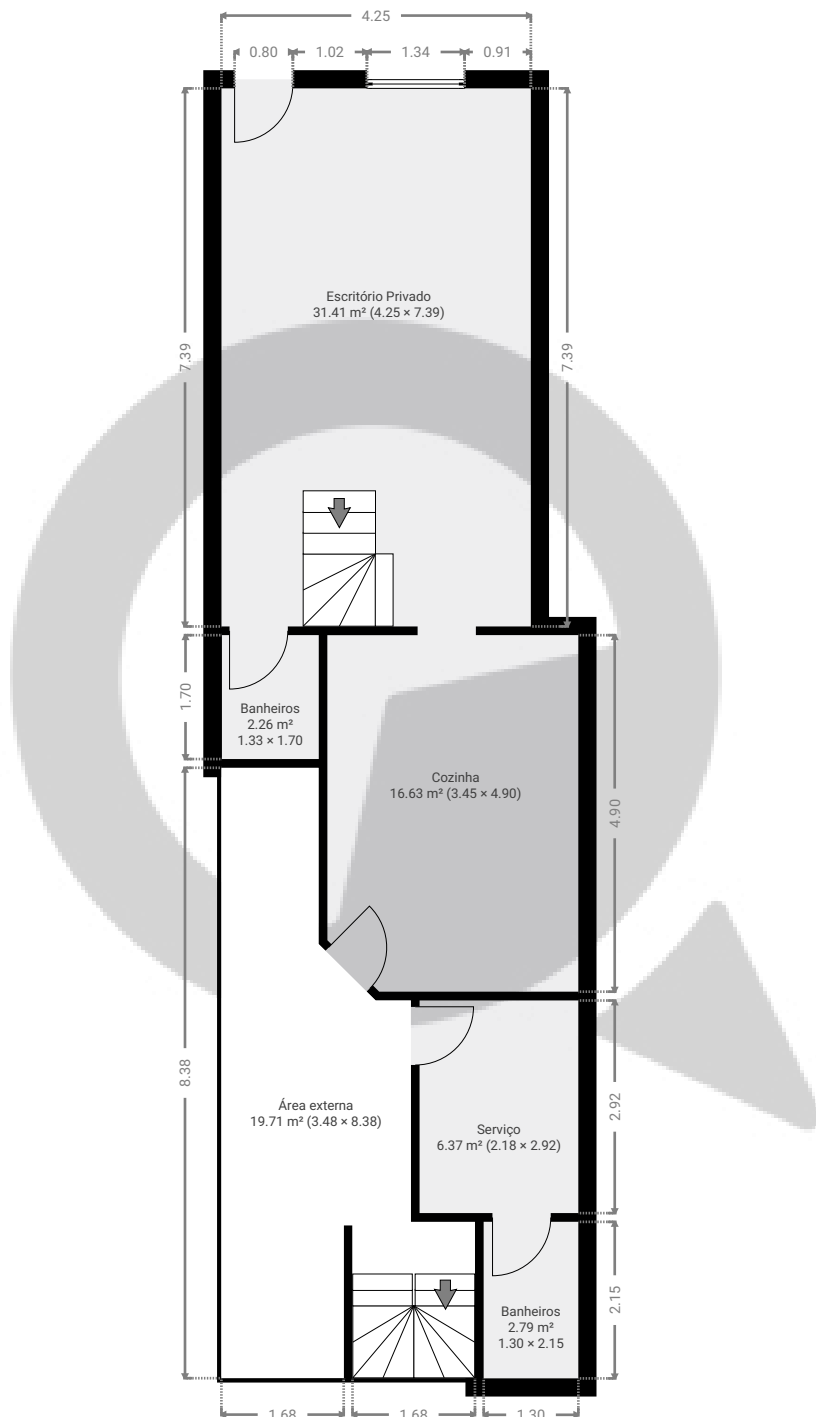


ESTA PLANTA É FORNECIDA SEM QUALQUER TIPO DE GARANTIA E PRECISÃO DE MEDIDAS.


0 1 2 3 4 5m
1:104
Page 2/4

▼ 2º Piso

ÁREA TOTAL: 99.18 m² • ÁREA DE MORADIA: 91.98 m² • QUARTOS: 10

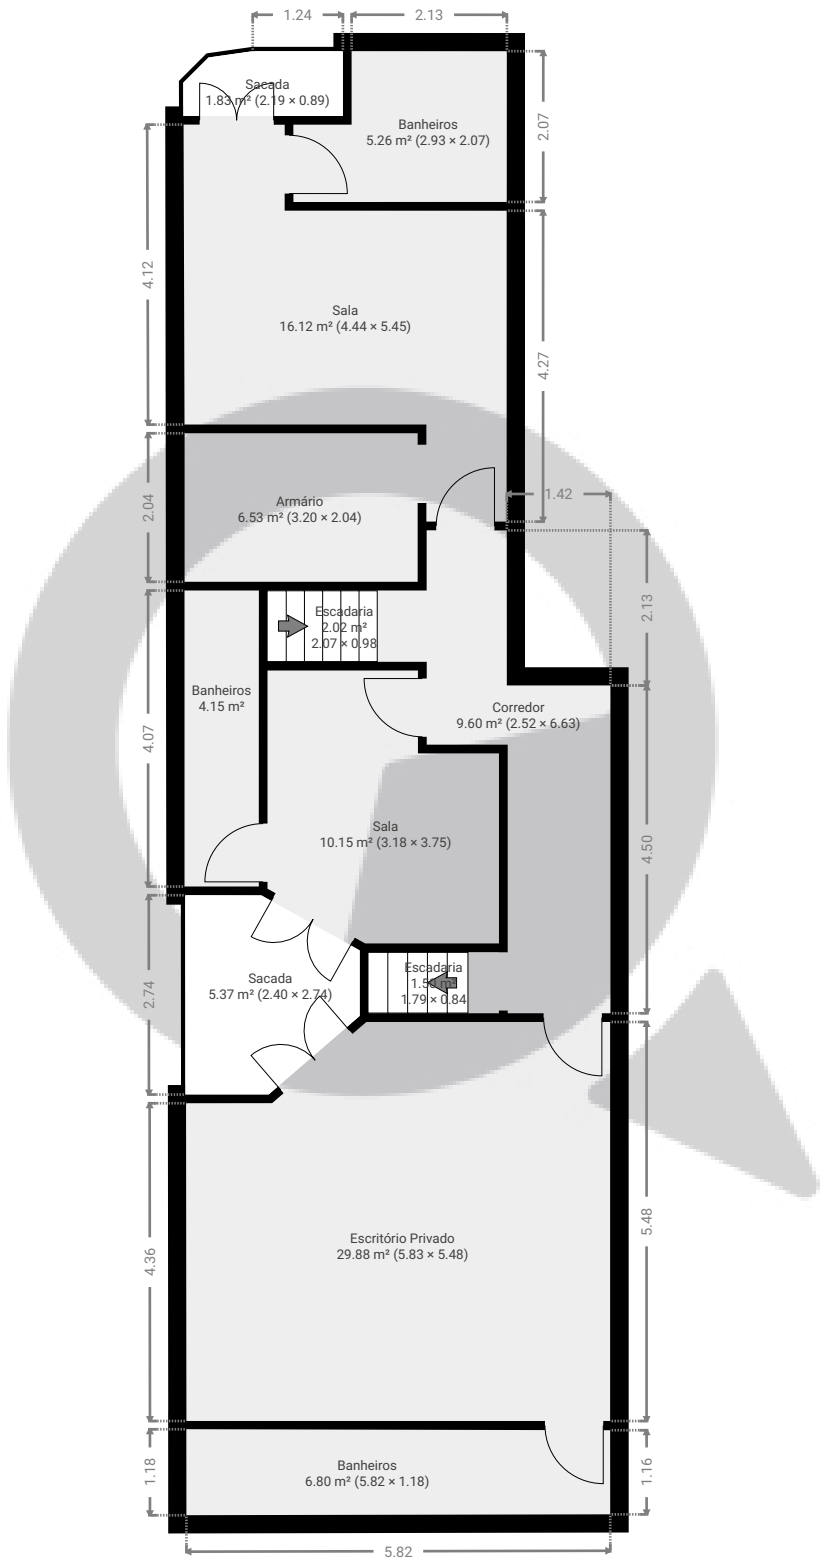


ESTA PLANTA É FORNECIDA SEM QUALQUER TIPO DE GARANTIA E PRECISÃO DE MEDIDAS.

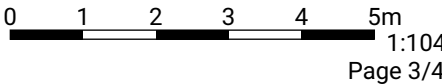

▼ 3º Piso

ÁREA TOTAL: 73.08 m² • ÁREA DE MORADIA: 55.20 m² • QUARTOS: 6

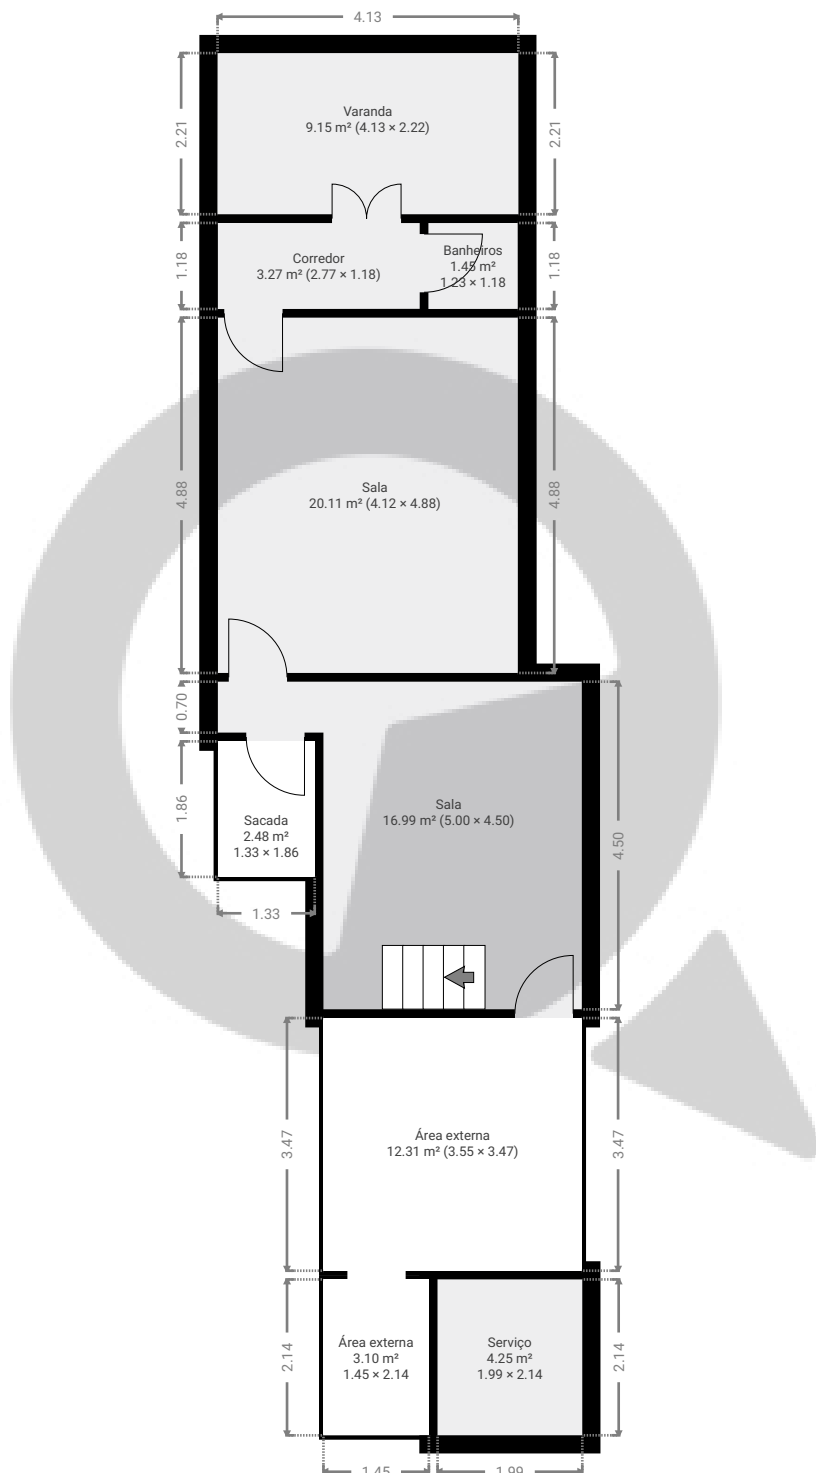

ESTA PLANTA É FORNECIDA SEM QUALQUER TIPO DE GARANTIA E PRECISÃO DE MEDIDAS.

0 1 2 3 4 5m
1:104
Page 4/4