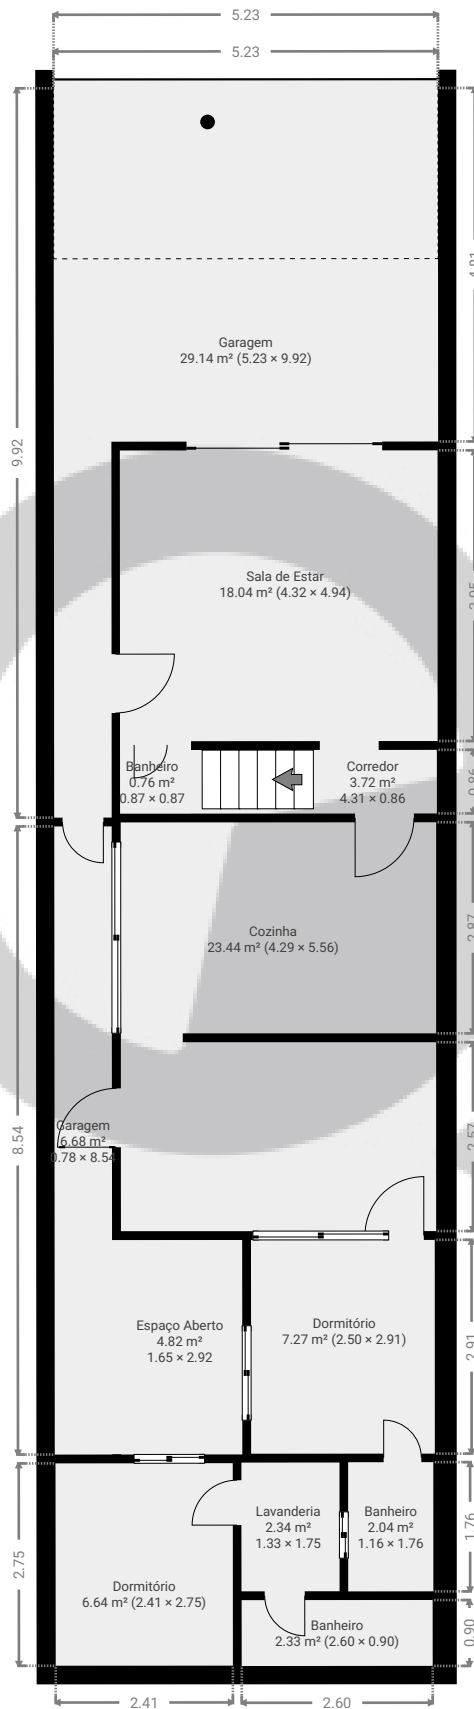



▼ Andar Térreo

ÁREA TOTAL: 105.56 m² • ÁREA DE MORADIA: 69.75 m² • QUARTOS: 12

ESTA PLANTA É FORNECIDA SEM QUALQUER TIPO DE GARANTIA E PRECISÃO DE MEDIDAS.

0 1 2 3 4m
1:103
Page 1/2

▼ 1º Piso

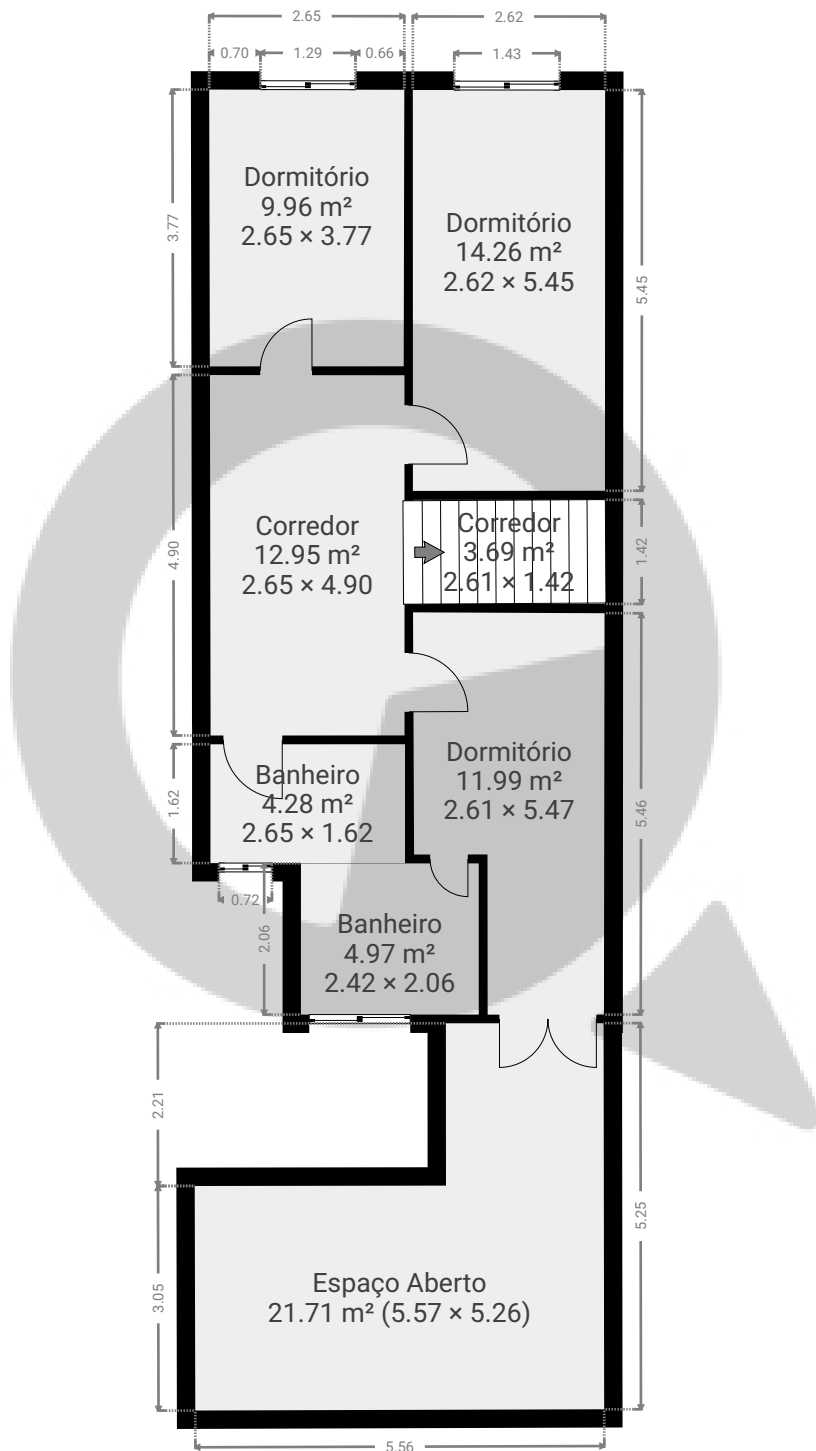ÁREA TOTAL: 83.75 m² • ÁREA DE MORADIA: 83.75 m² • QUARTOS: 8

ESTA PLANTA É FORNECIDA SEM QUALQUER TIPO DE GARANTIA E PRECISÃO DE MEDIDAS.

0 1 2 3 4m
1:103
Page 2/2