


▼ 1º Piso

ÁREA TOTAL: 65.32 m² • ÁREA DE MORADIA: 65.32 m² • QUARTOS: 7

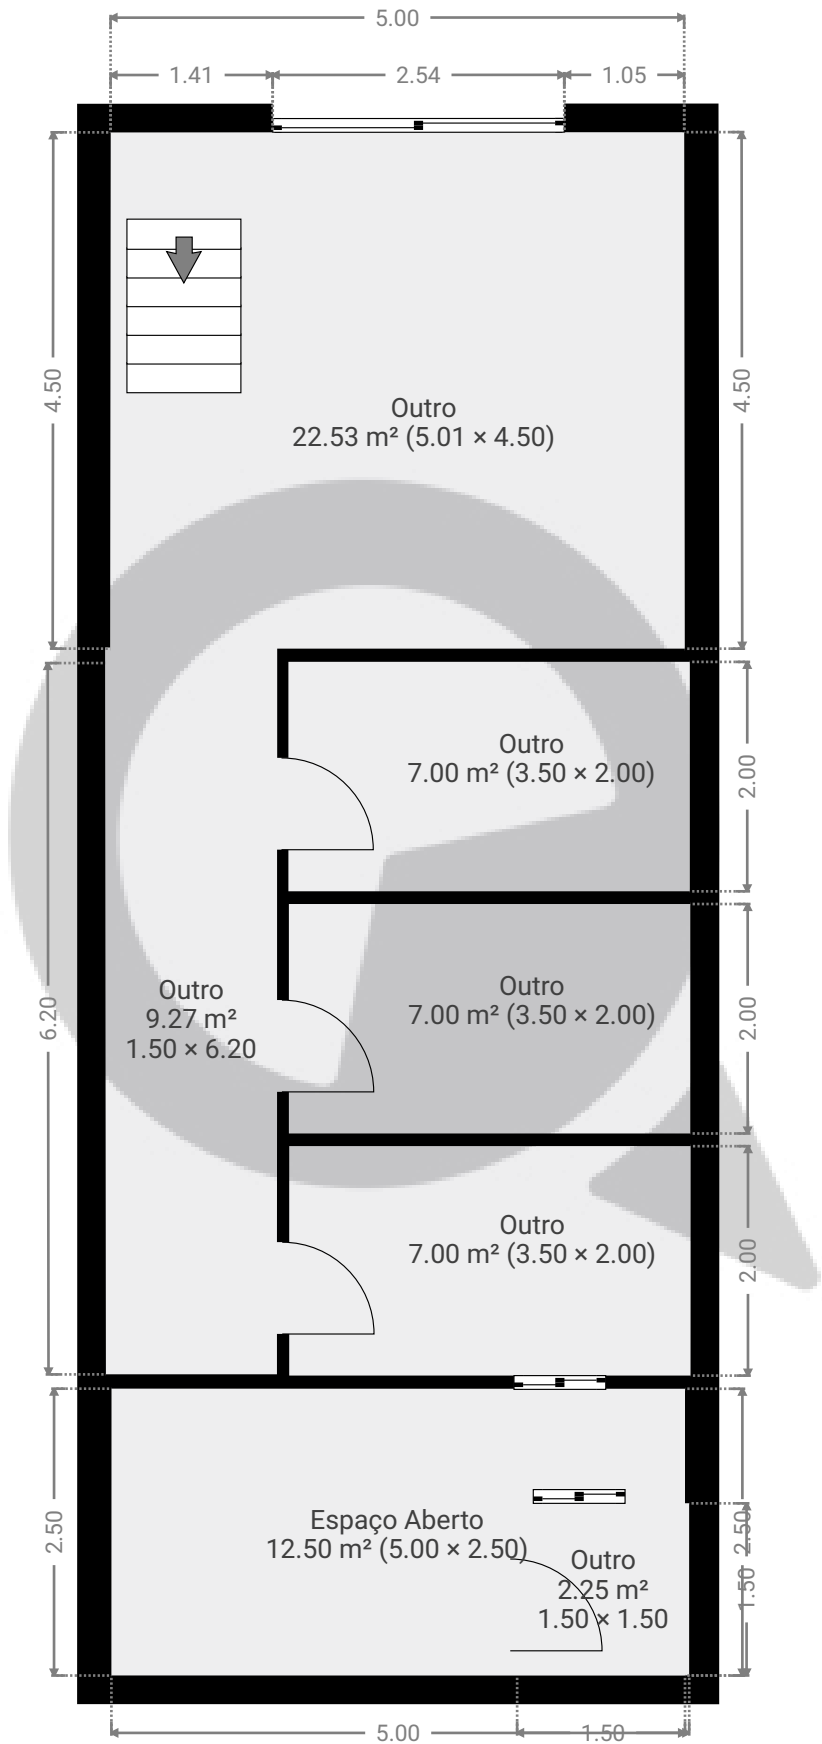

ESTA PLANTA É FORNECIDA SEM QUALQUER TIPO DE GARANTIA E PRECISÃO DE MEDIDAS.

