


Meu novo projeto

ÁREA TOTAL: 75.17 m² · ÁREA DE MORADIA: 75.17 m² · PISOS: 1 · QUARTOS: 4

▼ 1º Piso

ÁREA TOTAL: 75.17 m² · ÁREA DE MORADIA: 75.17 m² · QUARTOS: 4

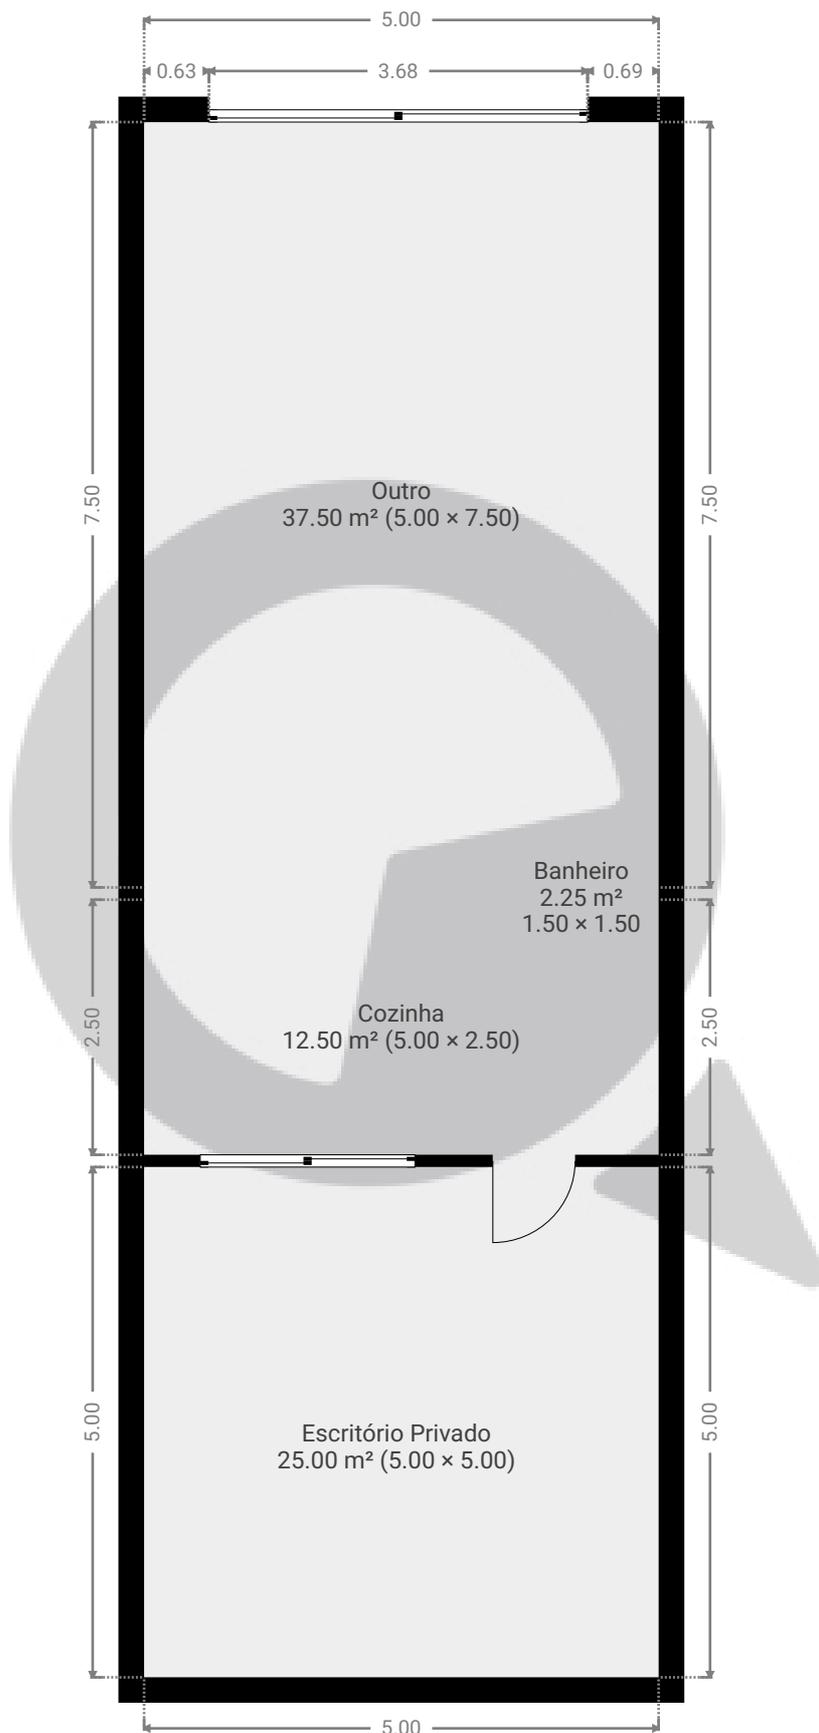

ESTA PLANTA É FORNECIDA SEM QUALQUER TIPO DE GARANTIA E PRECISÃO DE MEDIDAS.

