



▼ Andar Térreo

ÁREA TOTAL: 174.13 m² • ÁREA DE MORADIA: 174.13 m² • QUARTOS: 5

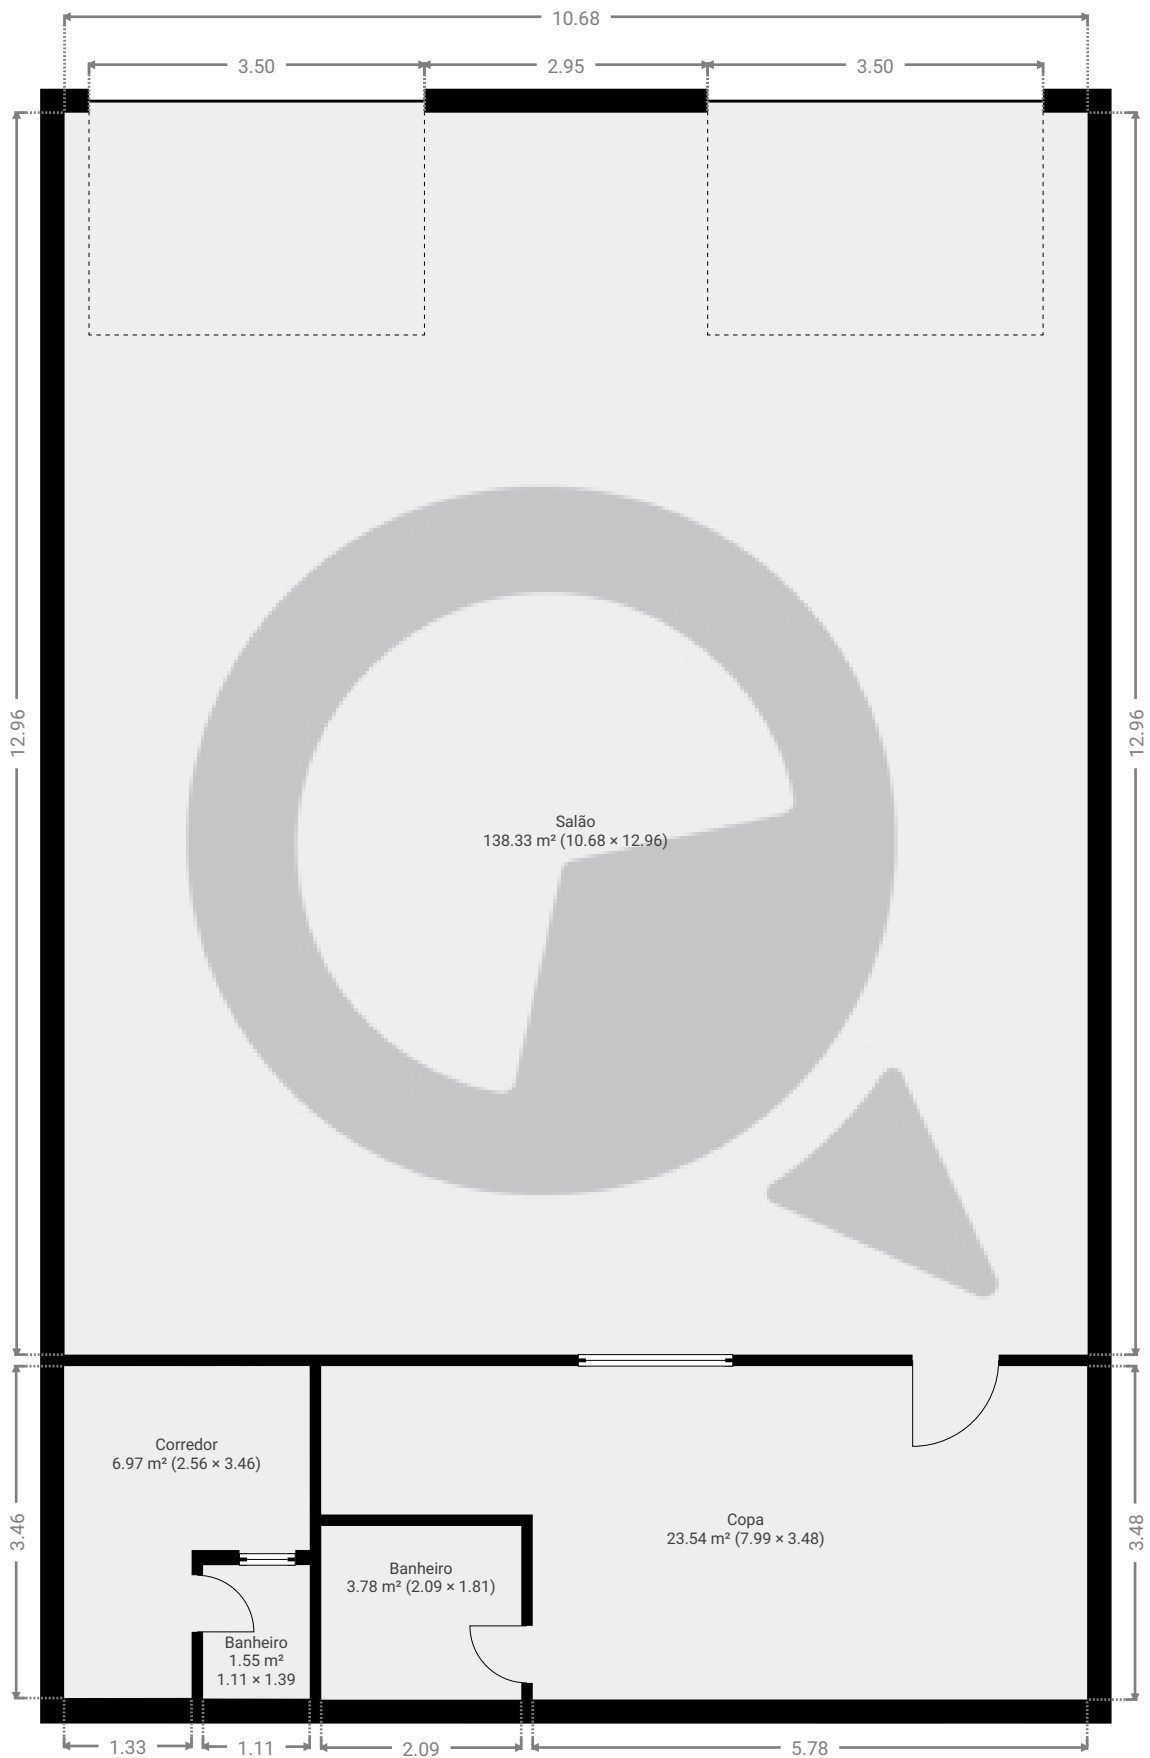

ESTA PLANTA É FORNECIDA SEM QUALQUER TIPO DE GARANTIA E PRECISÃO DE MEDIDAS.

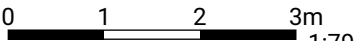

1:79

Page 1/1