


▼ 4º Piso

ÁREA TOTAL: 310.07 m² • ÁREA DE MORADIA: 310.07 m² • QUARTOS: 9

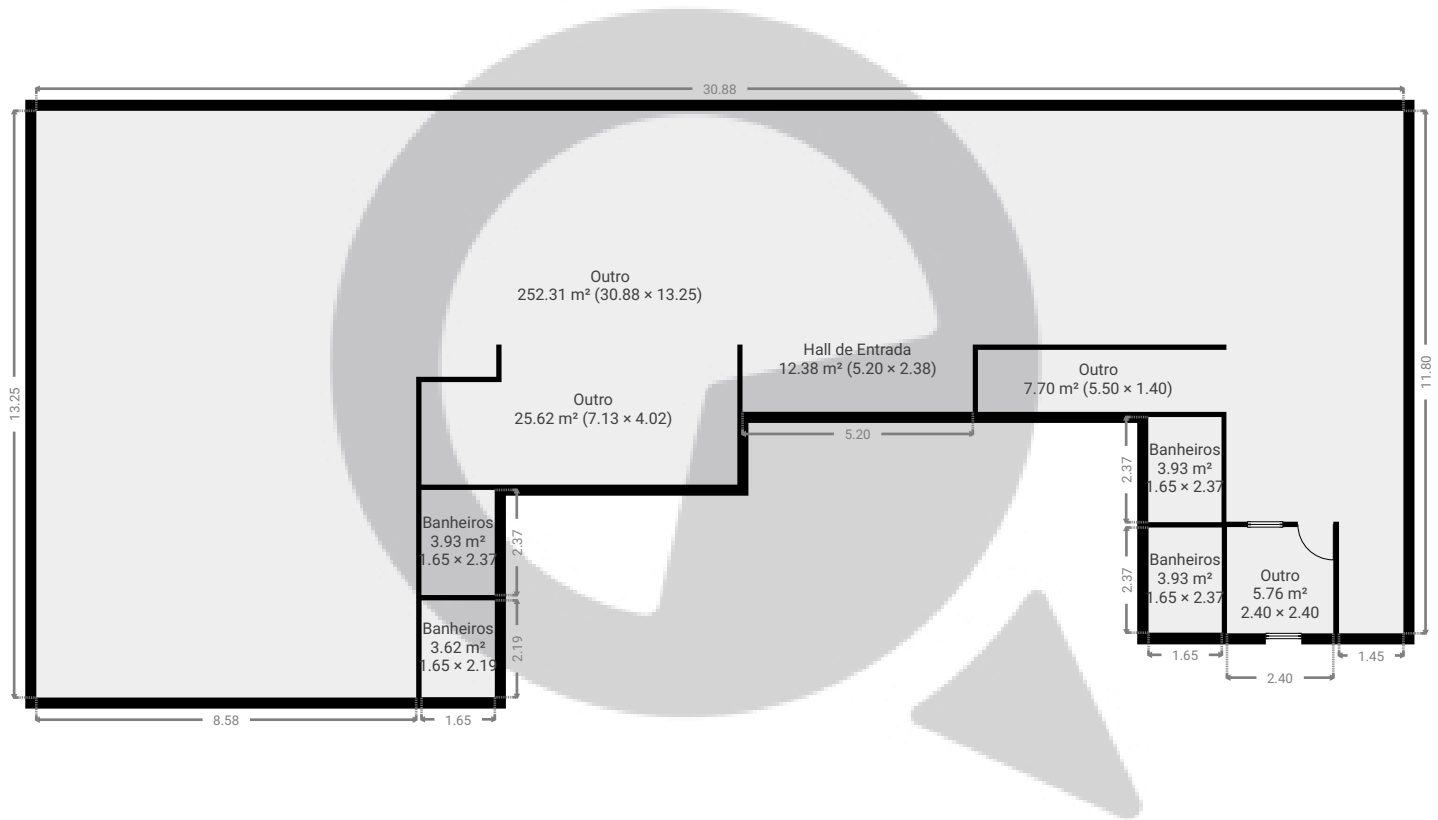

ESTA PLANTA É FORNECIDA SEM QUALQUER TIPO DE GARANTIA E PRECISÃO DE MEDIDAS.

